


Edición actualizada: al 31 de Diciembre de 2015.


- UP
- RU
- UF
- R2a I
- R1a
- R2b I
- R1b I
- C3 I
- E3
- R2b II
- R2a II
- NE
- C3 II
- C2
- R1b II
- RUA
- P
- E2
- E1
- C1
- ARE
- I1
- I2
- E4
- U
- APH
- R2b III

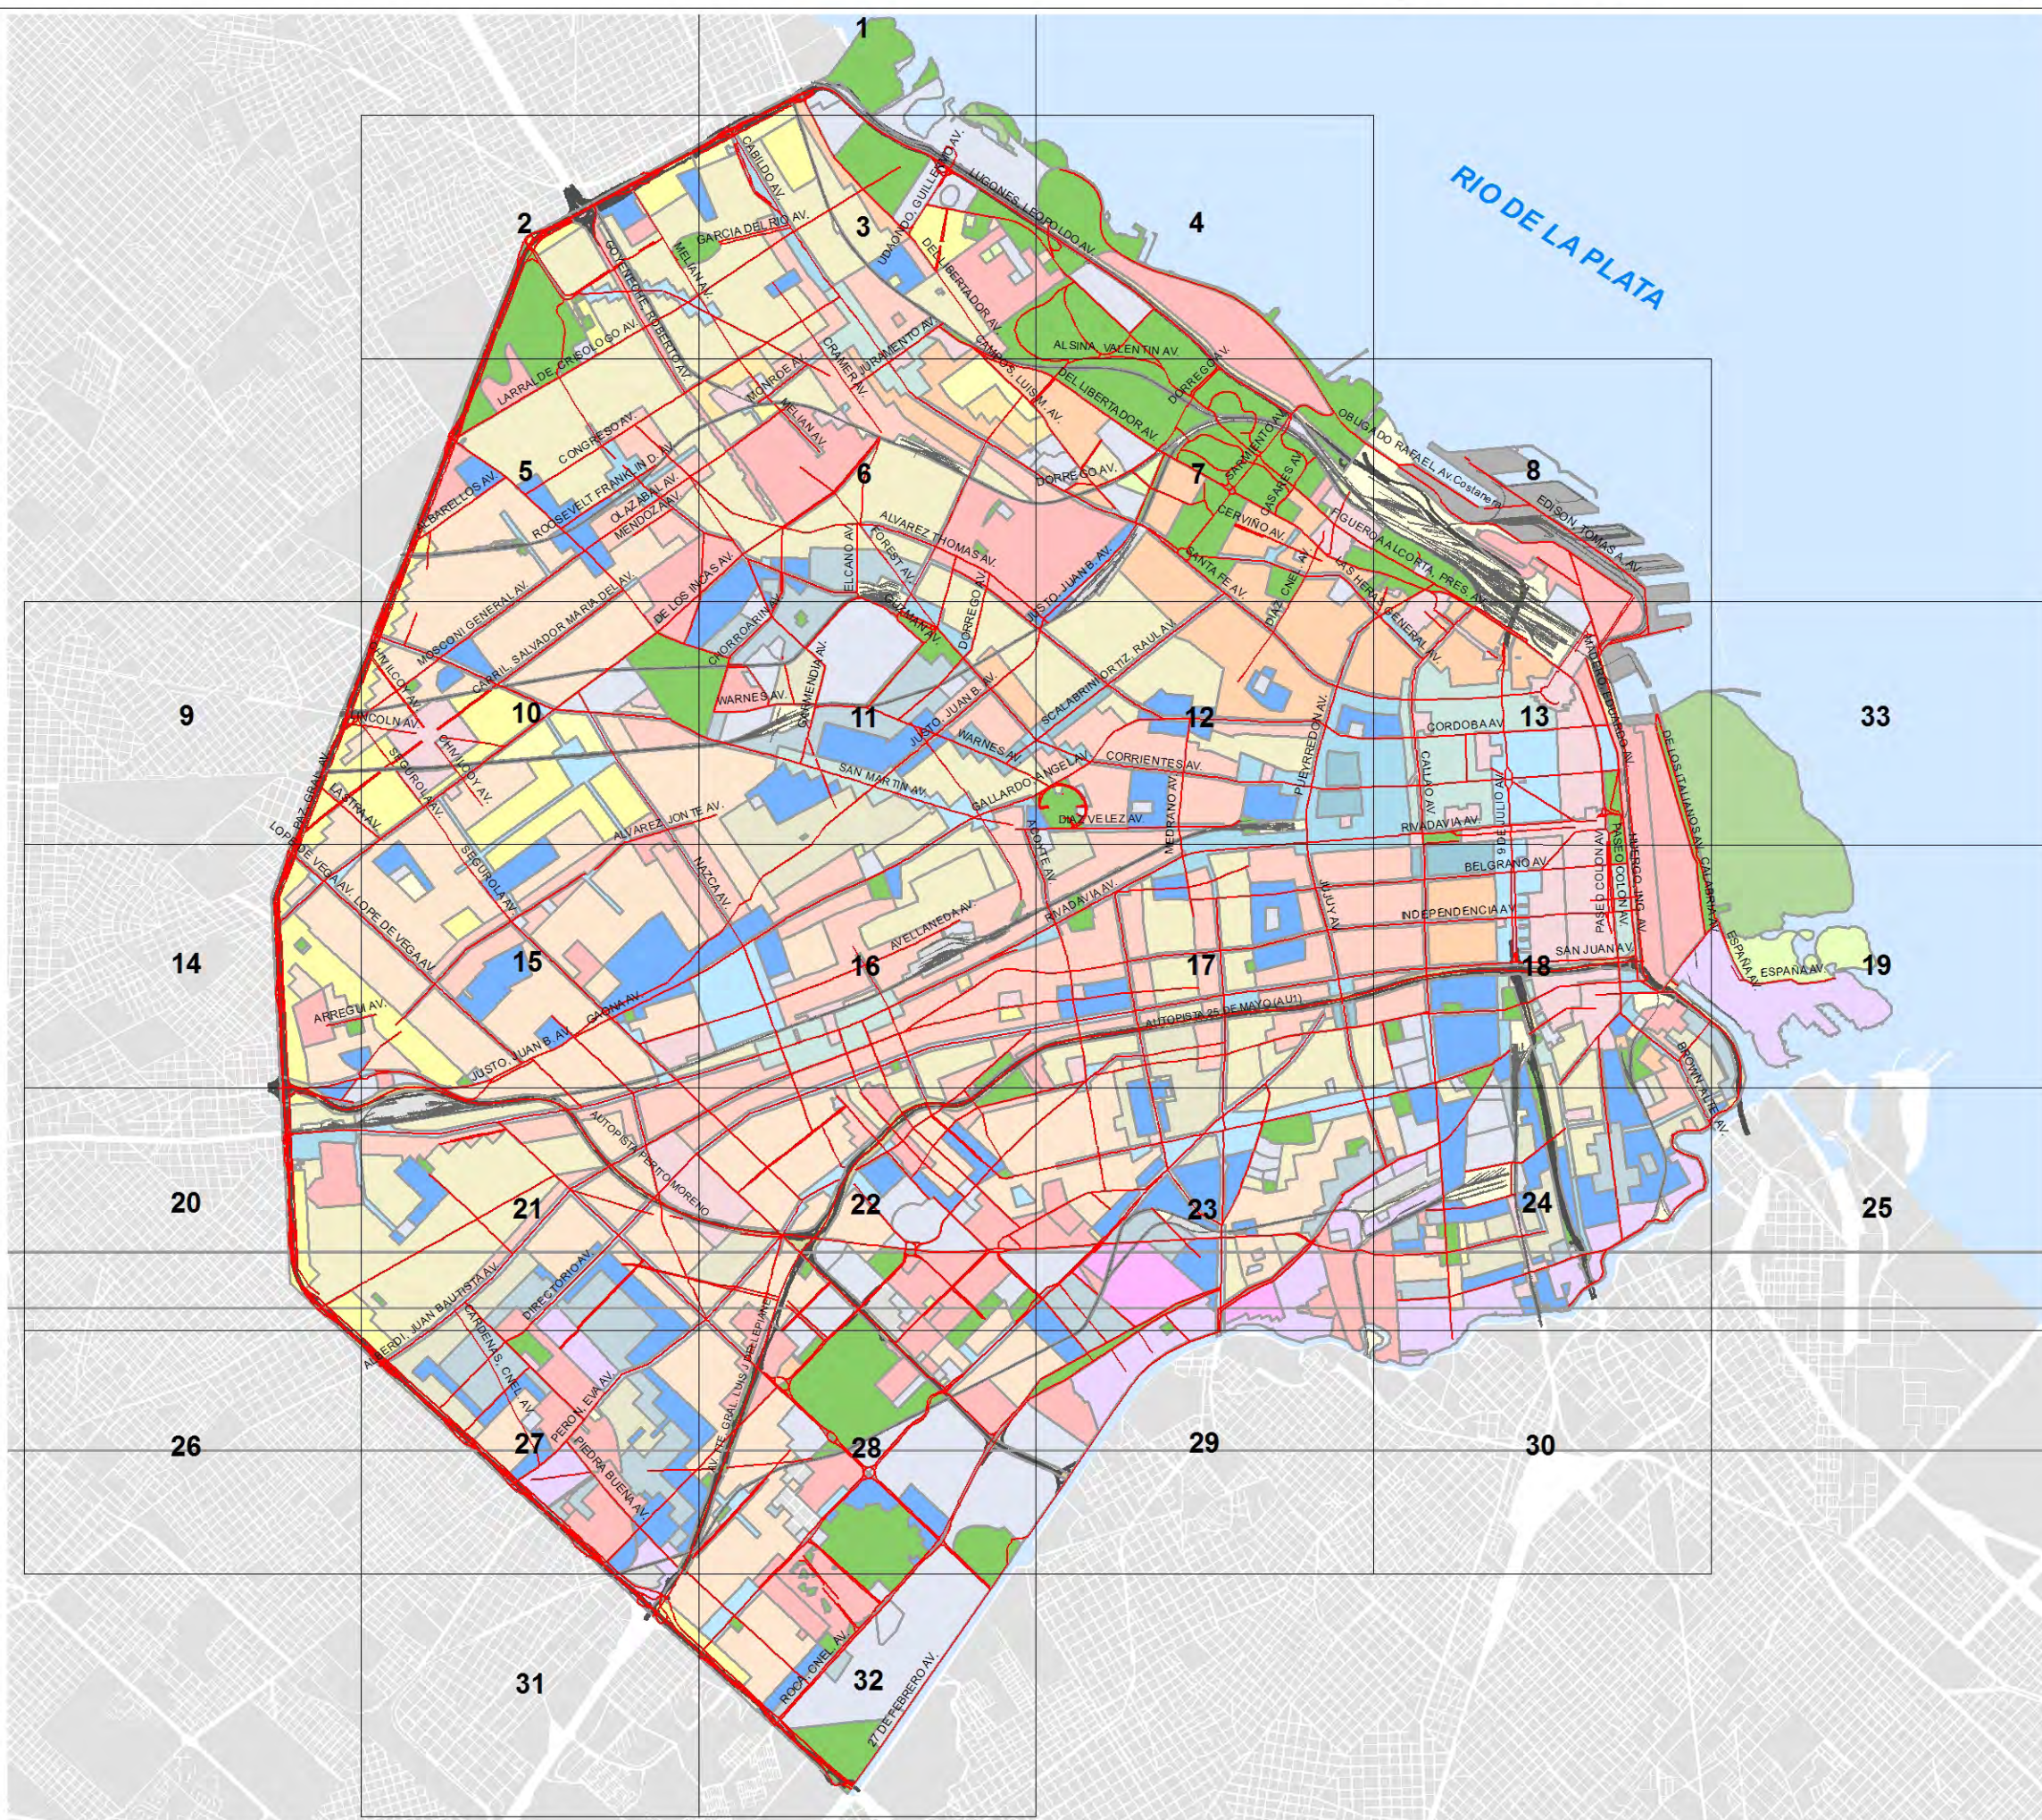

ESCALA 1:75000

0 500 1,000 2,000 3,000 4,000 5,000 Metros



Edición actualizada: al 31 de Diciembre de 2015

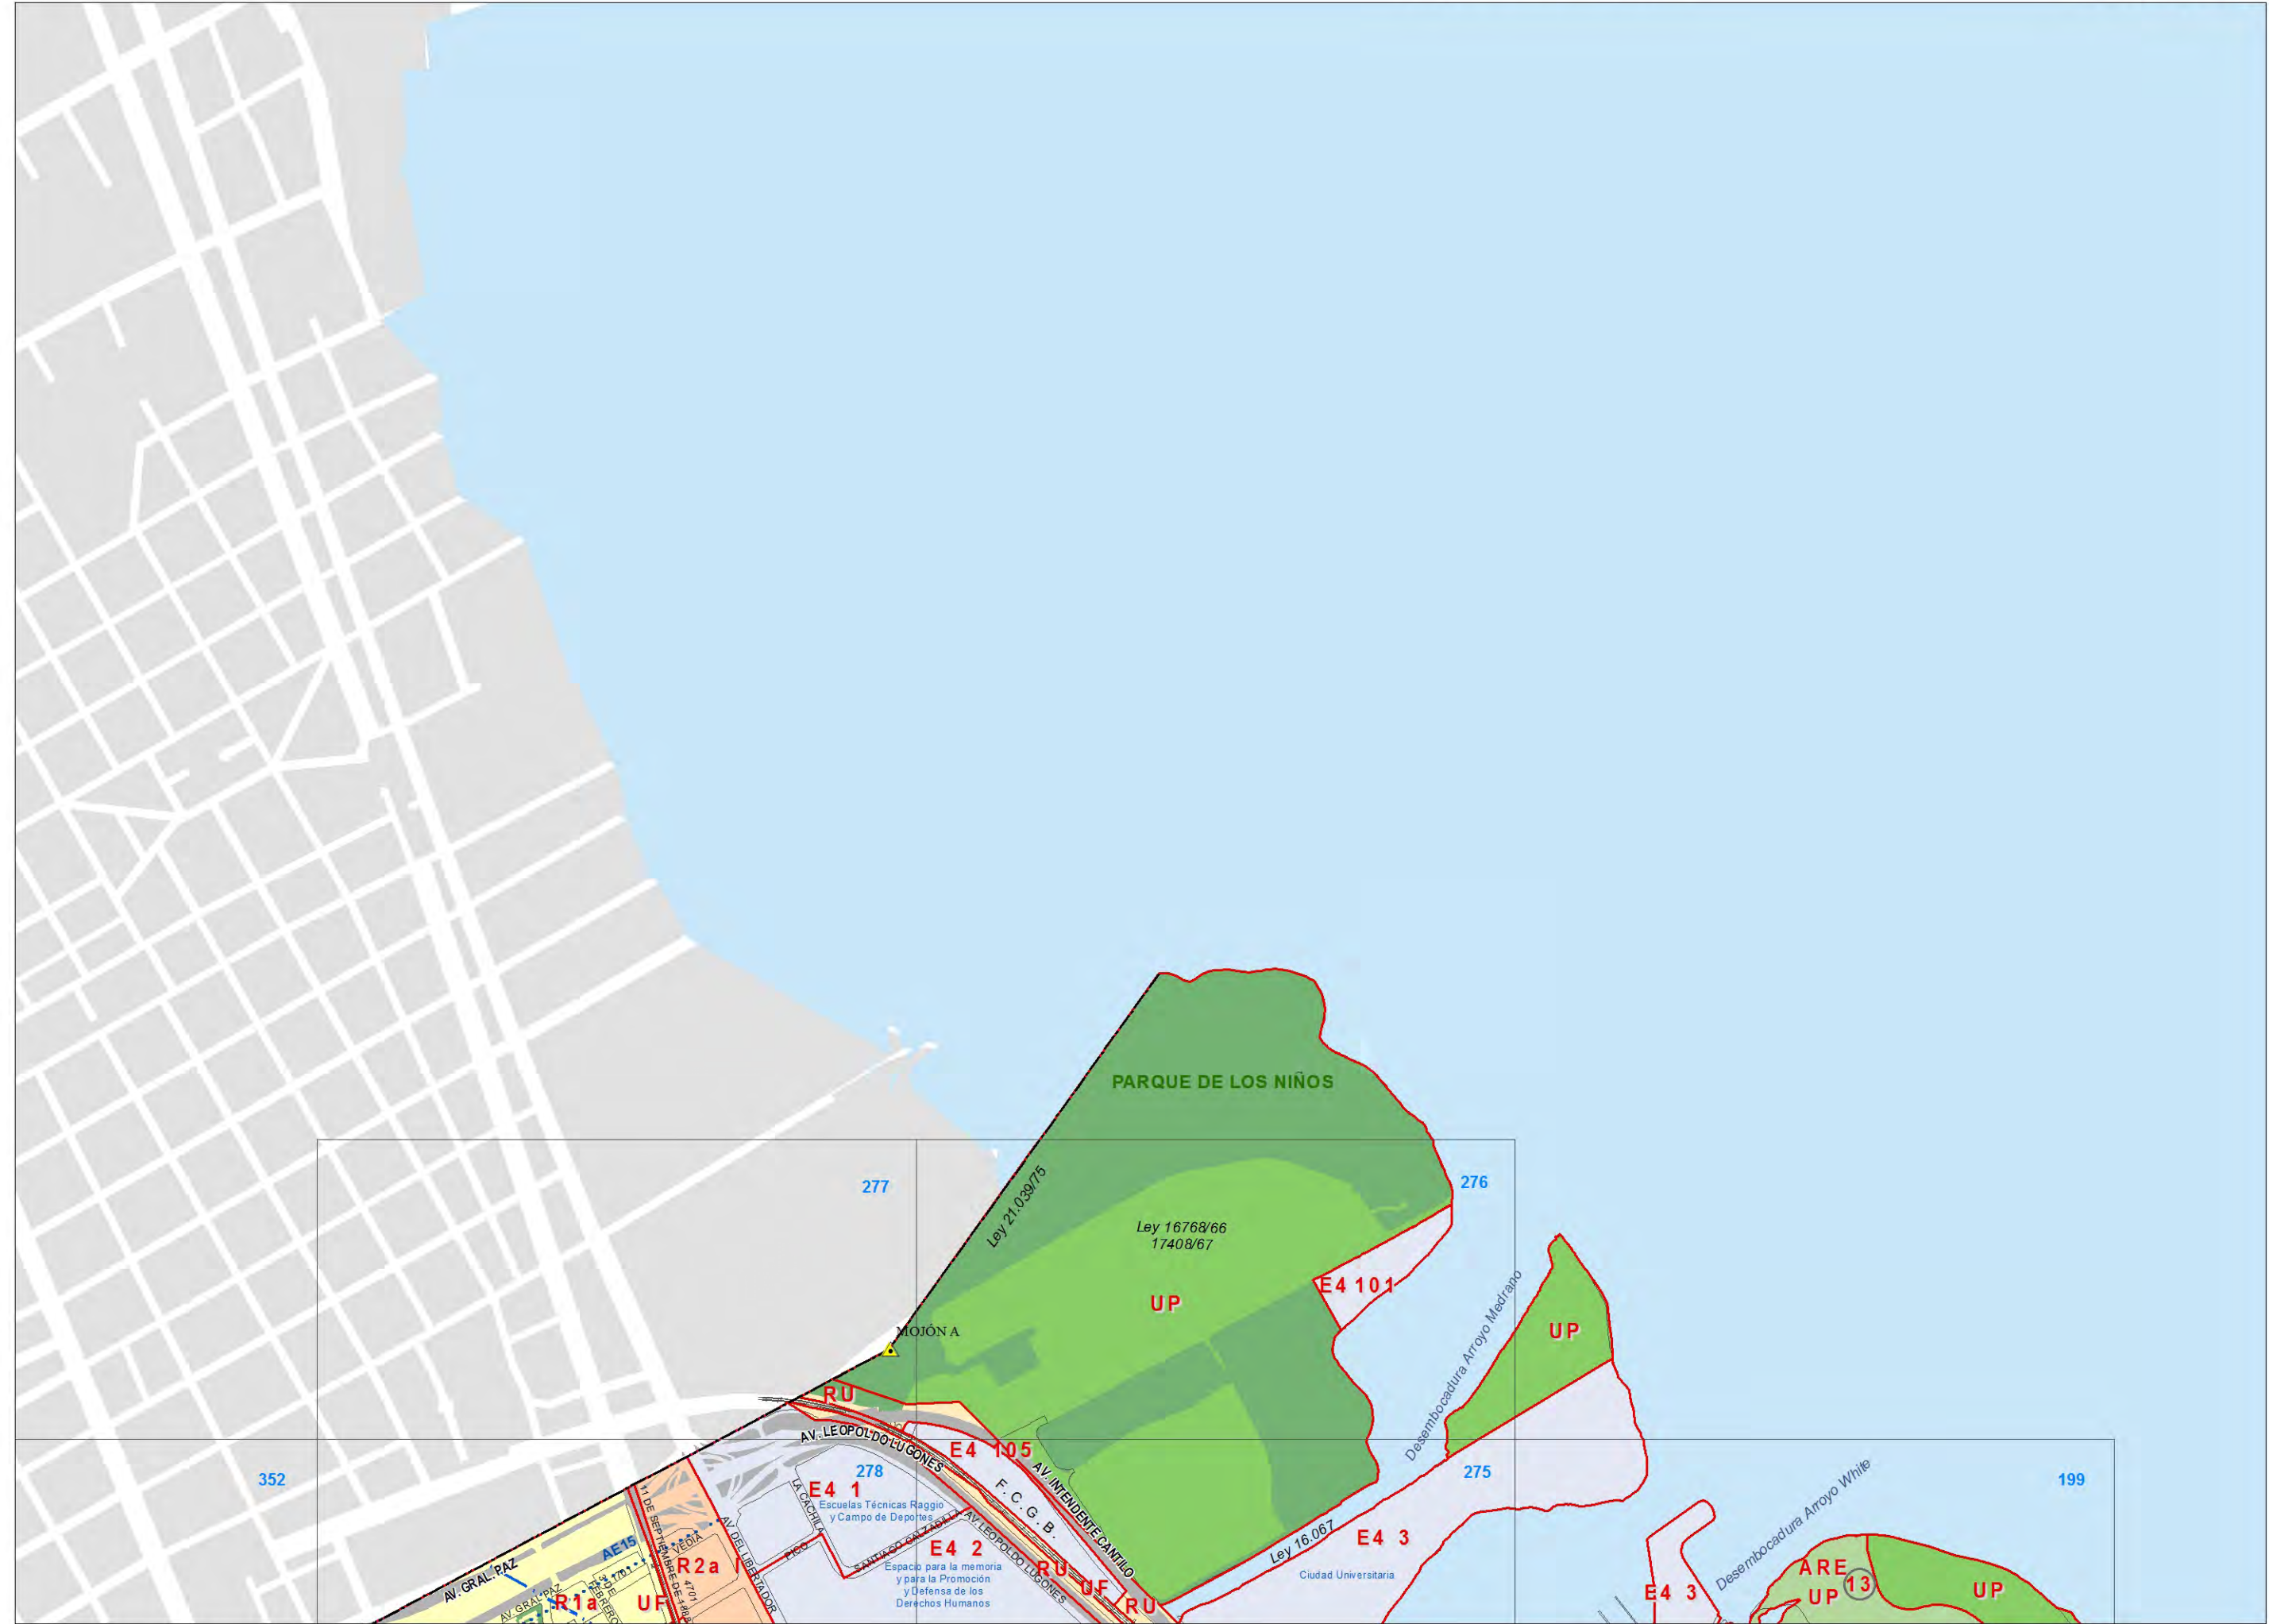




Edición actualizada: al 31 de Diciembre de 2015.

CONTINÚA EN PLANCHETA Nº 03

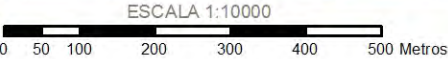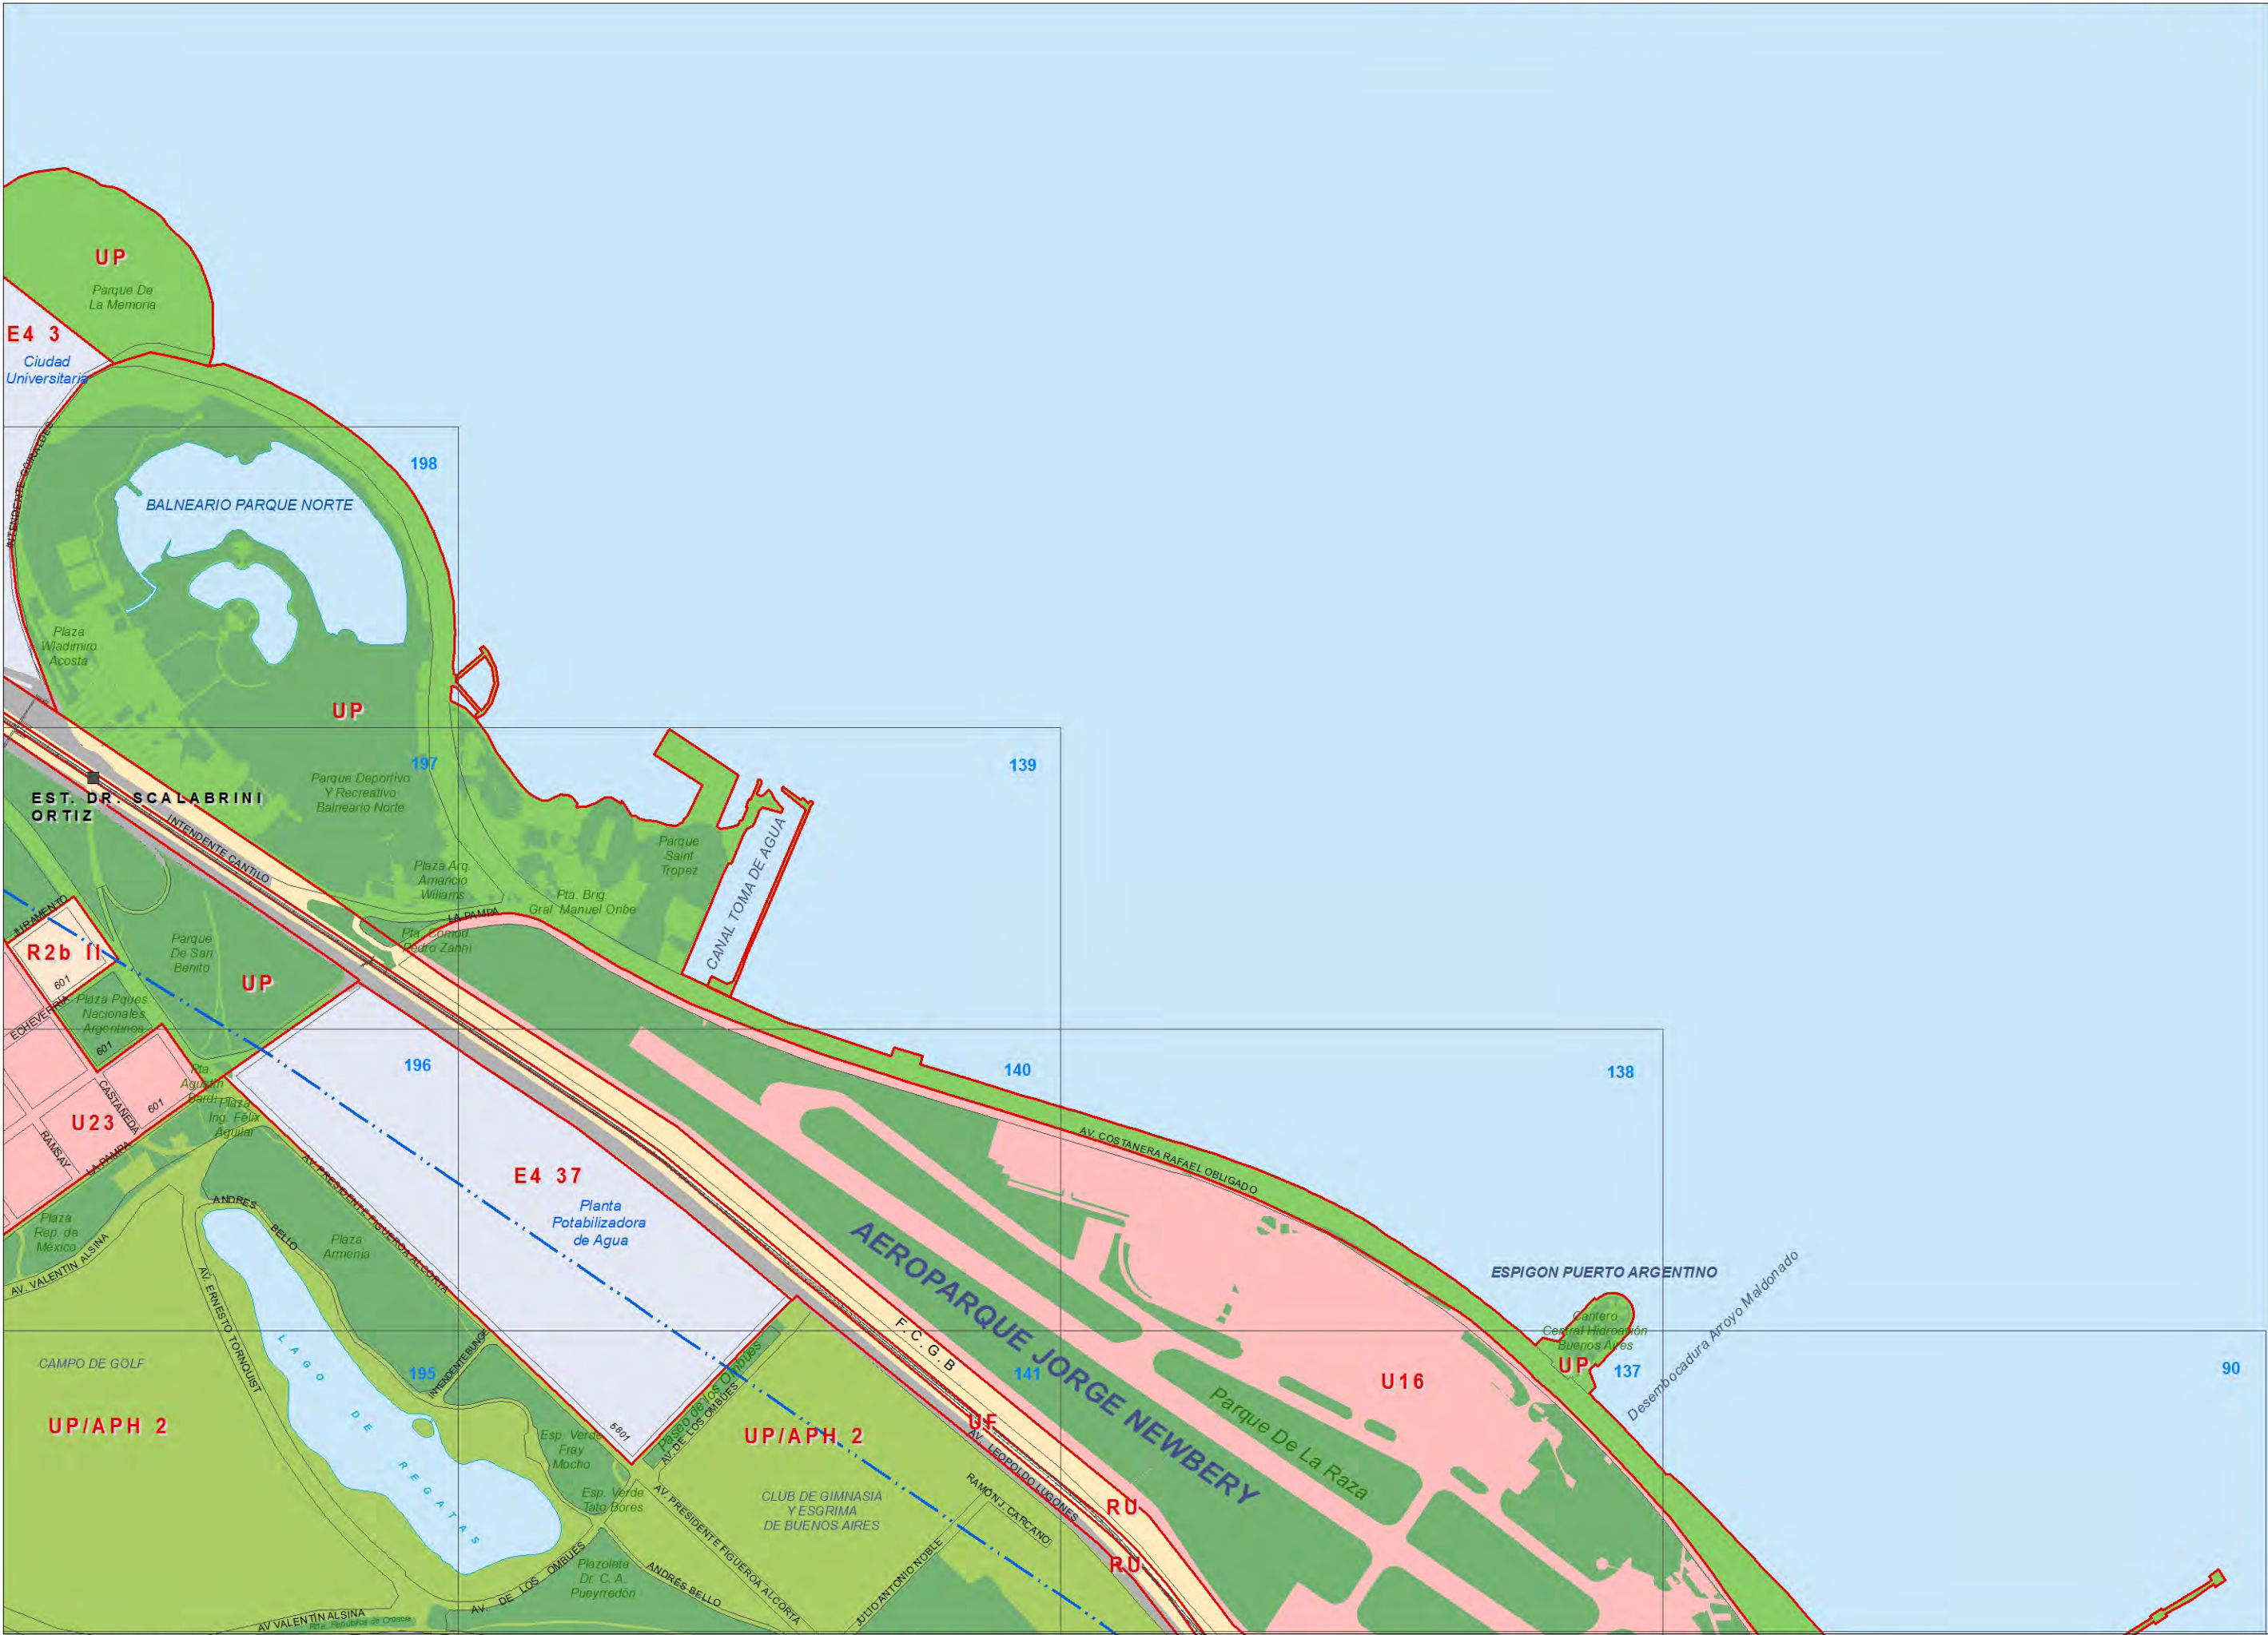

CONTINÚA EN PLANCHETA Nº 07



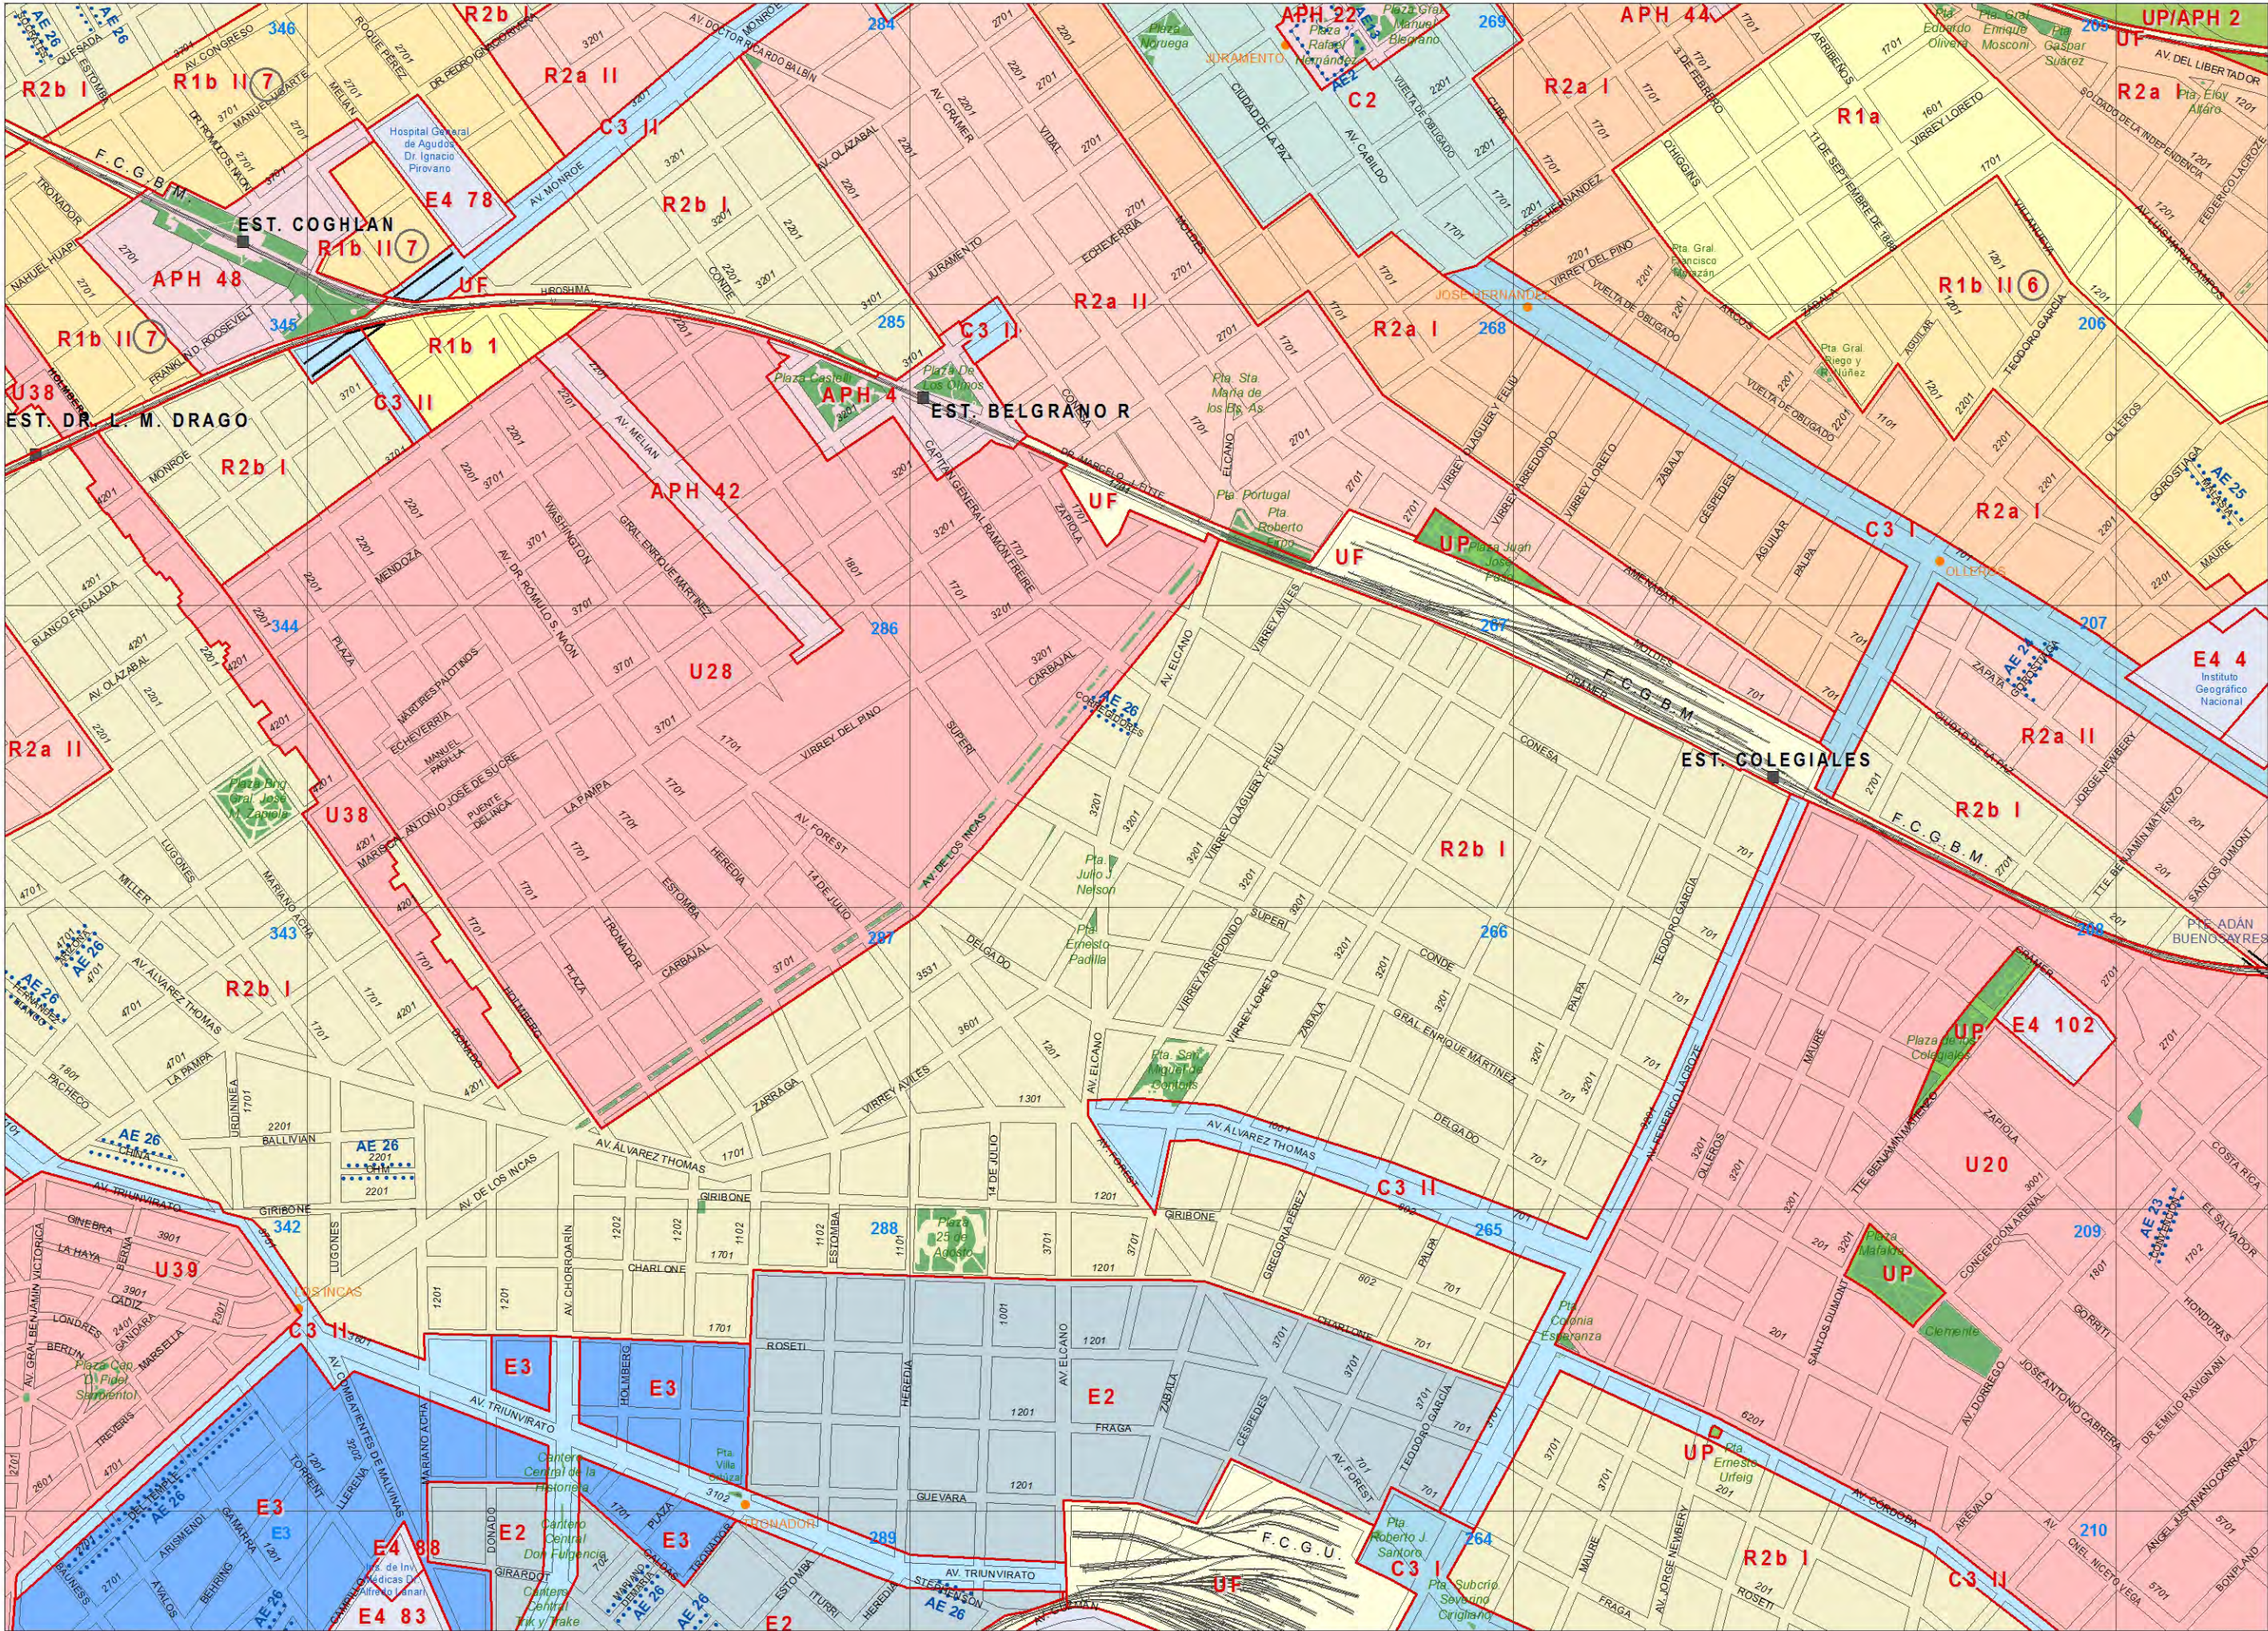


Edición actualizada: al 31 de Diciembre de 2015.

CONTINÚA EN PLANCHETA Nro.05

CONTINÚA EN PLANCHETA Nro.07

ESCALA 1:10000


0 50 100 200 300 400 500 Metros

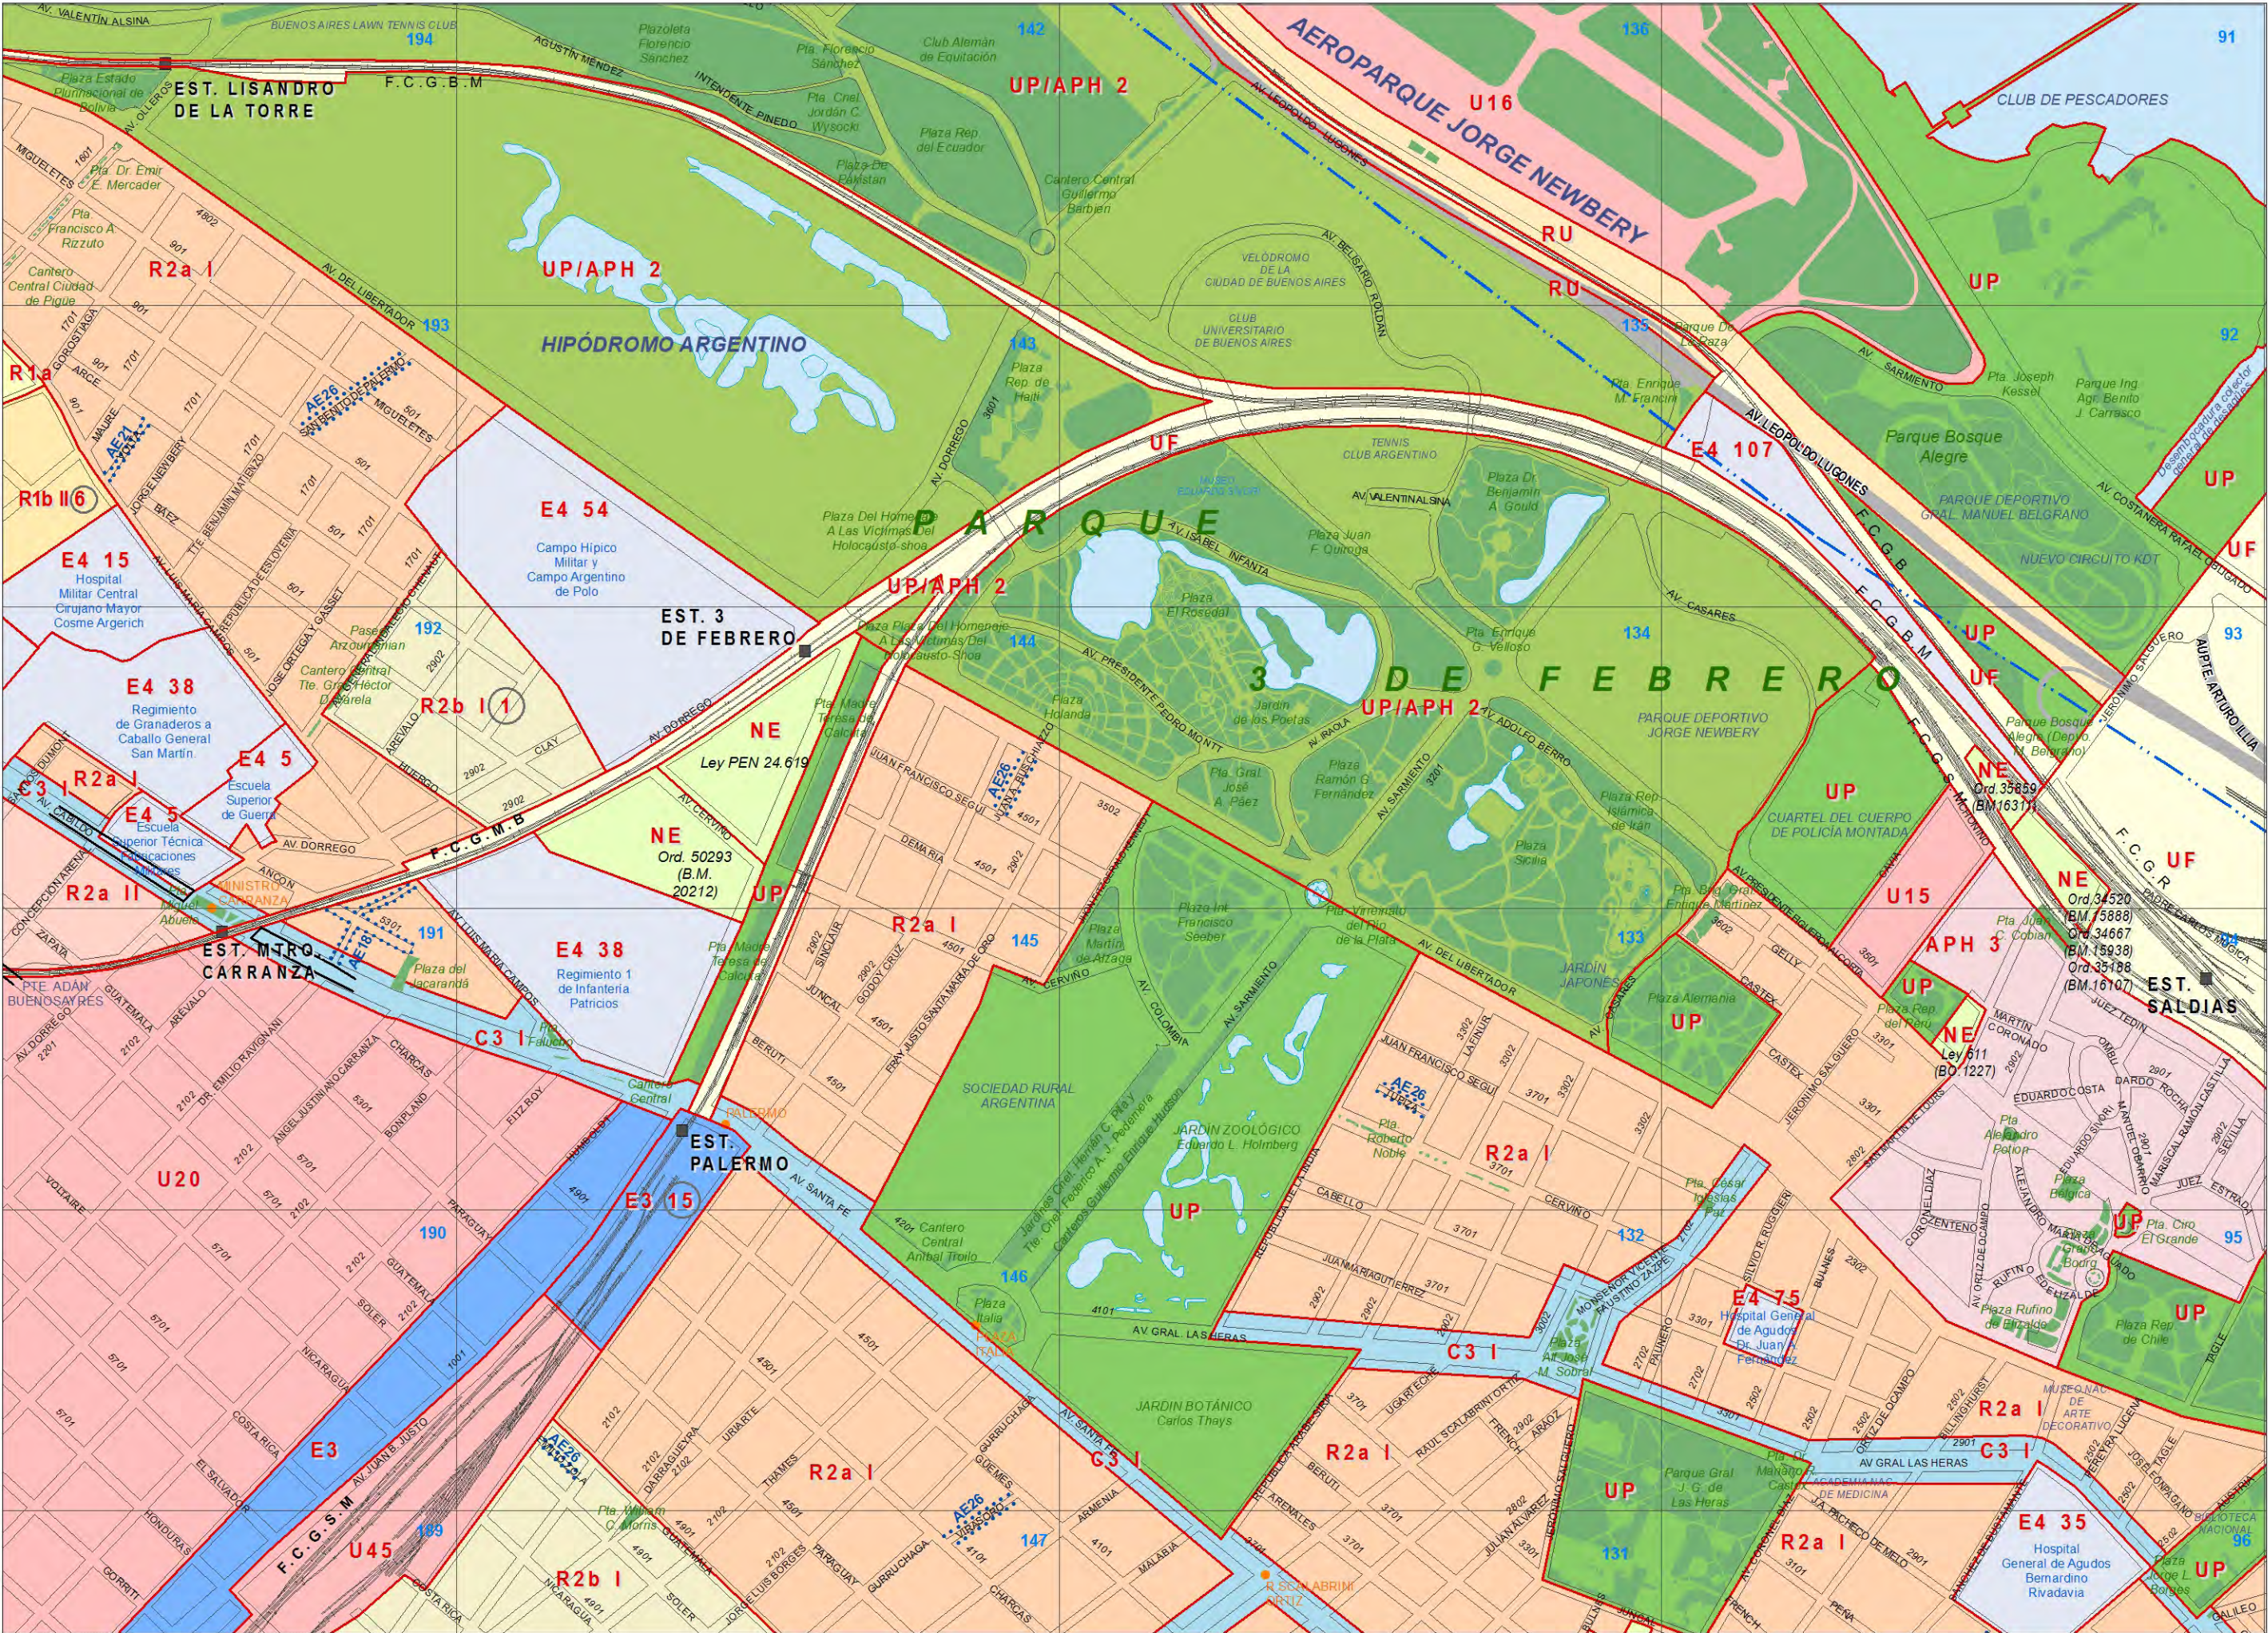

Edición actualizada: al 31 de Diciembre de 2015.


CONTINÚA EN PLANCHETA Nro.06

CONTINÚA EN PLANCHETA Nro.08

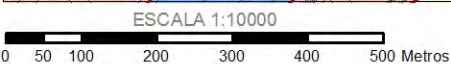

Edición actualizada: al 31 de Diciembre de 2015.

CONTINÚA EN PLANCHETA Nº 07

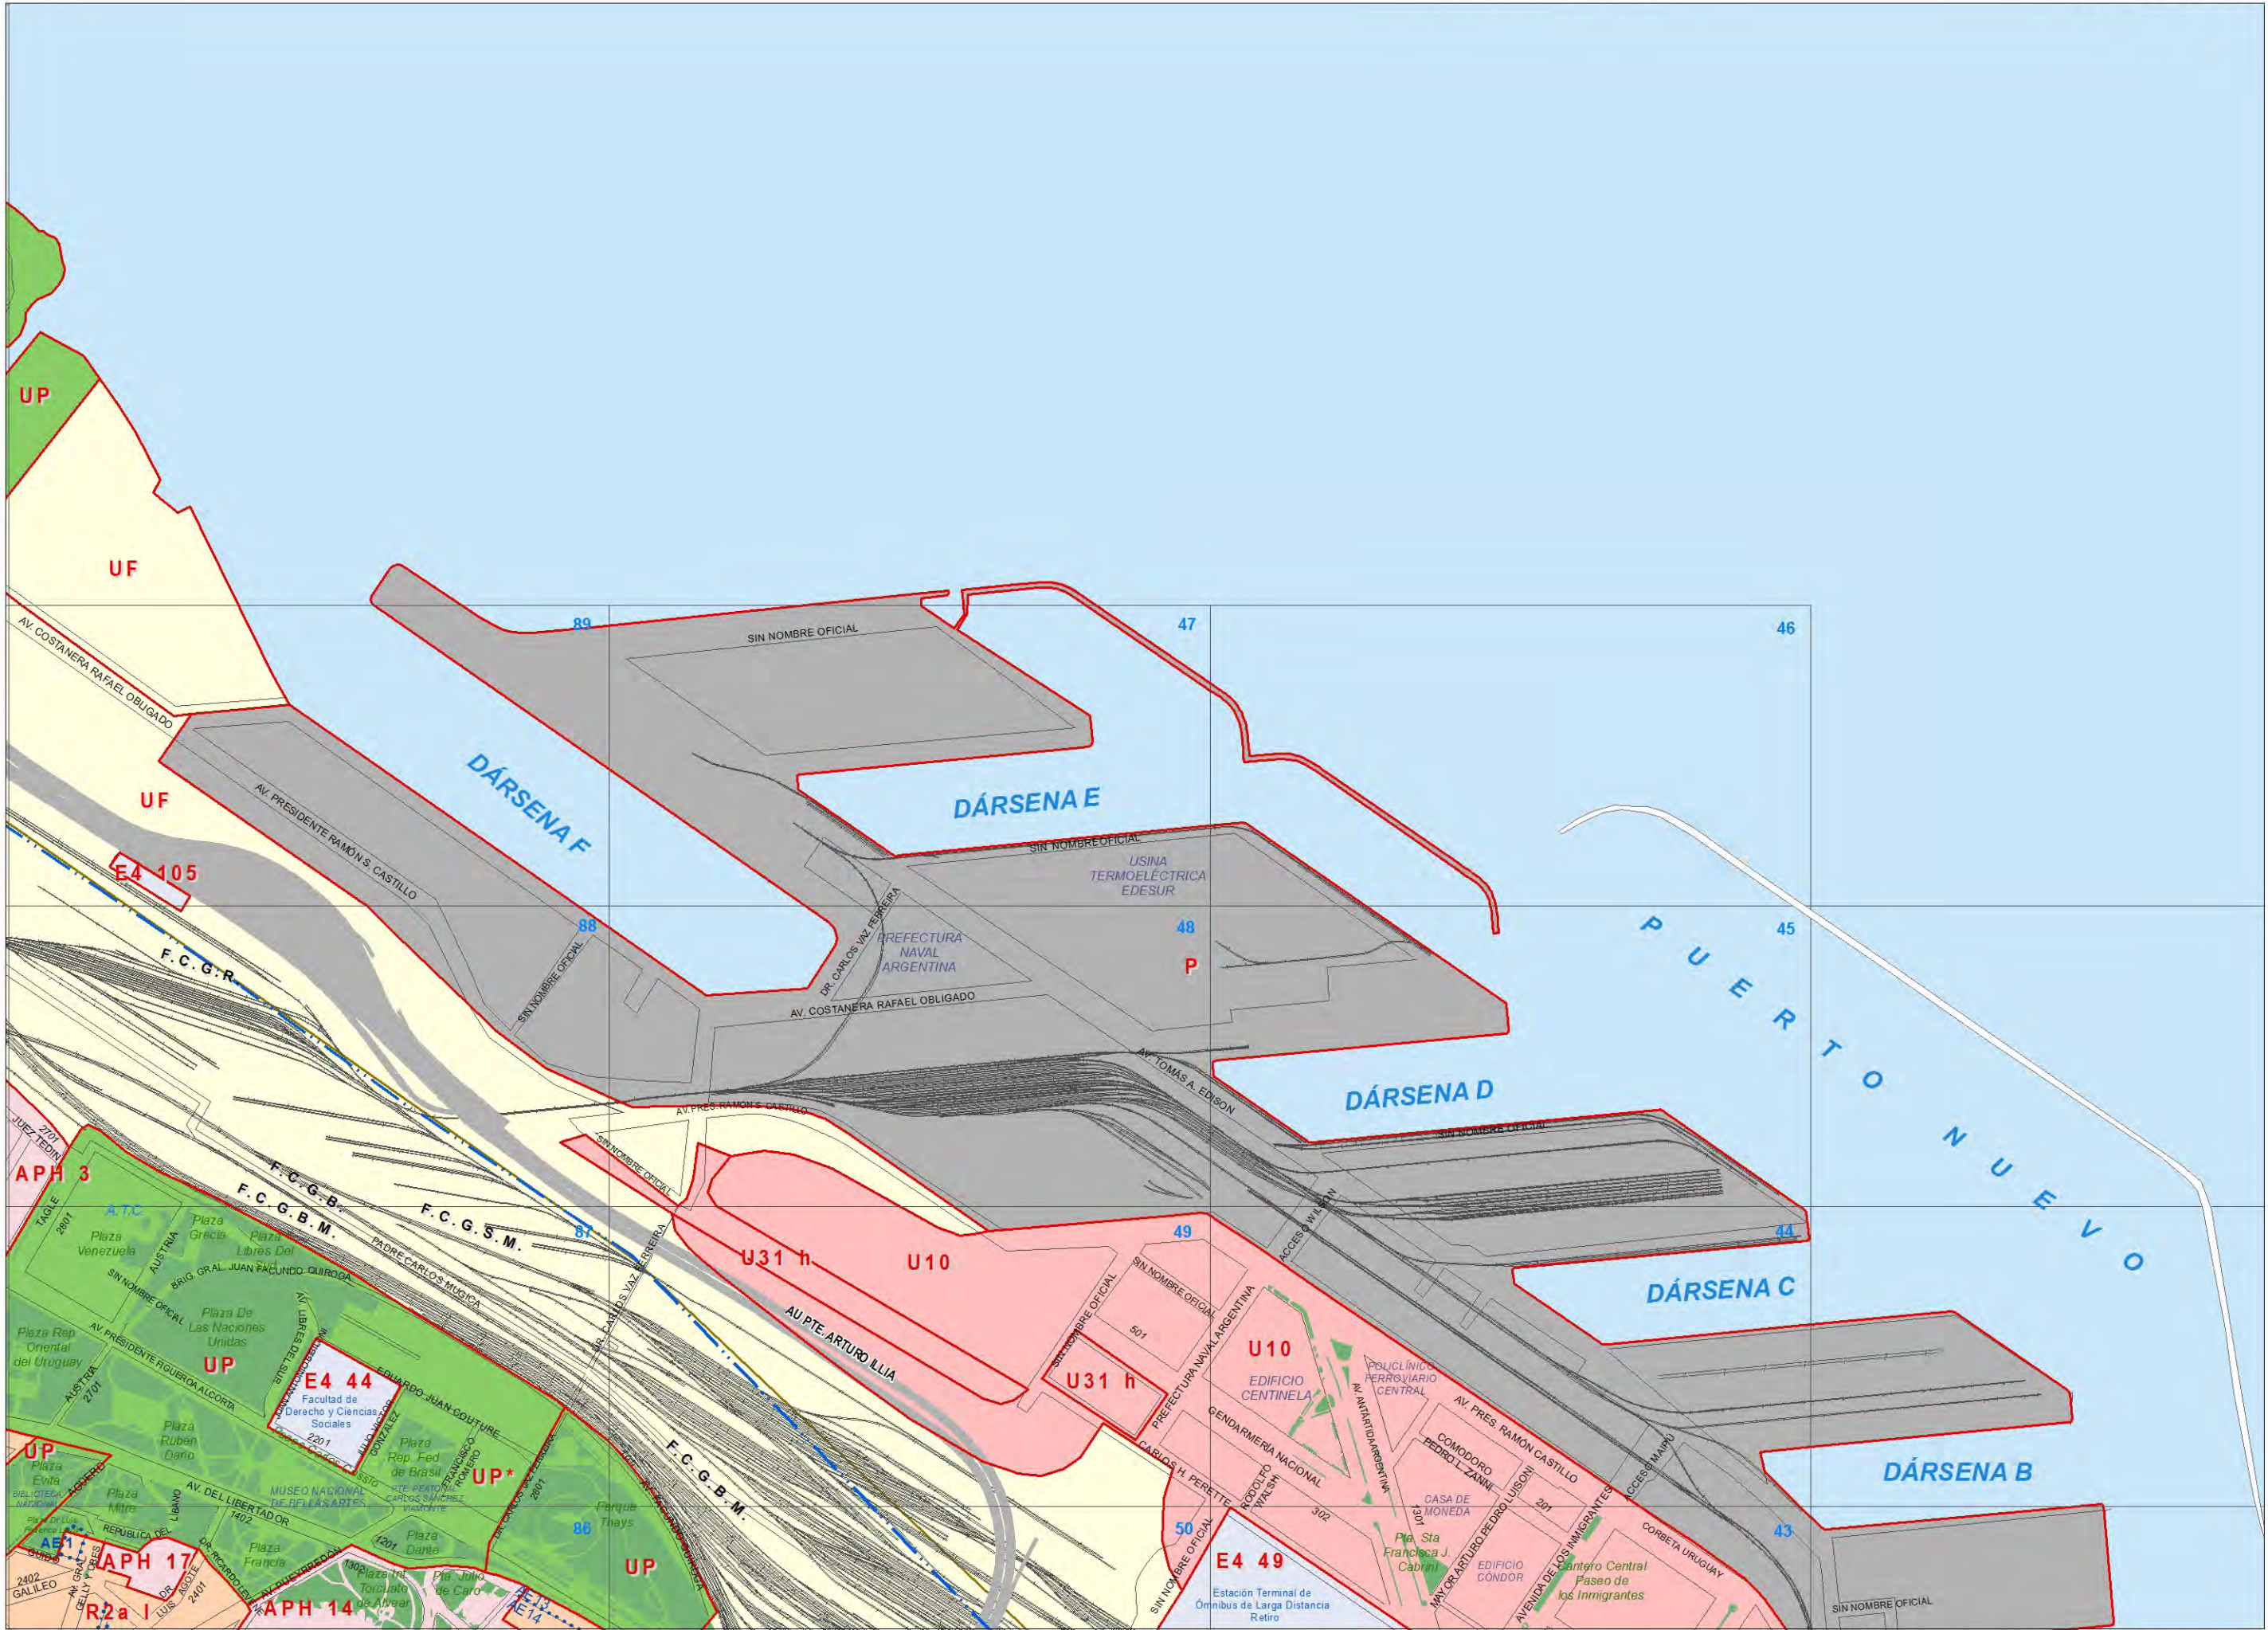



ESCALA 1:10000
0 50 100 200 300 400 500 Metros

CONTINÚA EN PLANCHETA Nº 13

REFERENCIAS
Ver Dto. PEN 1737/94 - Ver Dto. PEN 602/92 - Ver Ord. 47190 (BM.19716)
UP* : Ver Ley Nº 4.923 (B.O. 4.459)



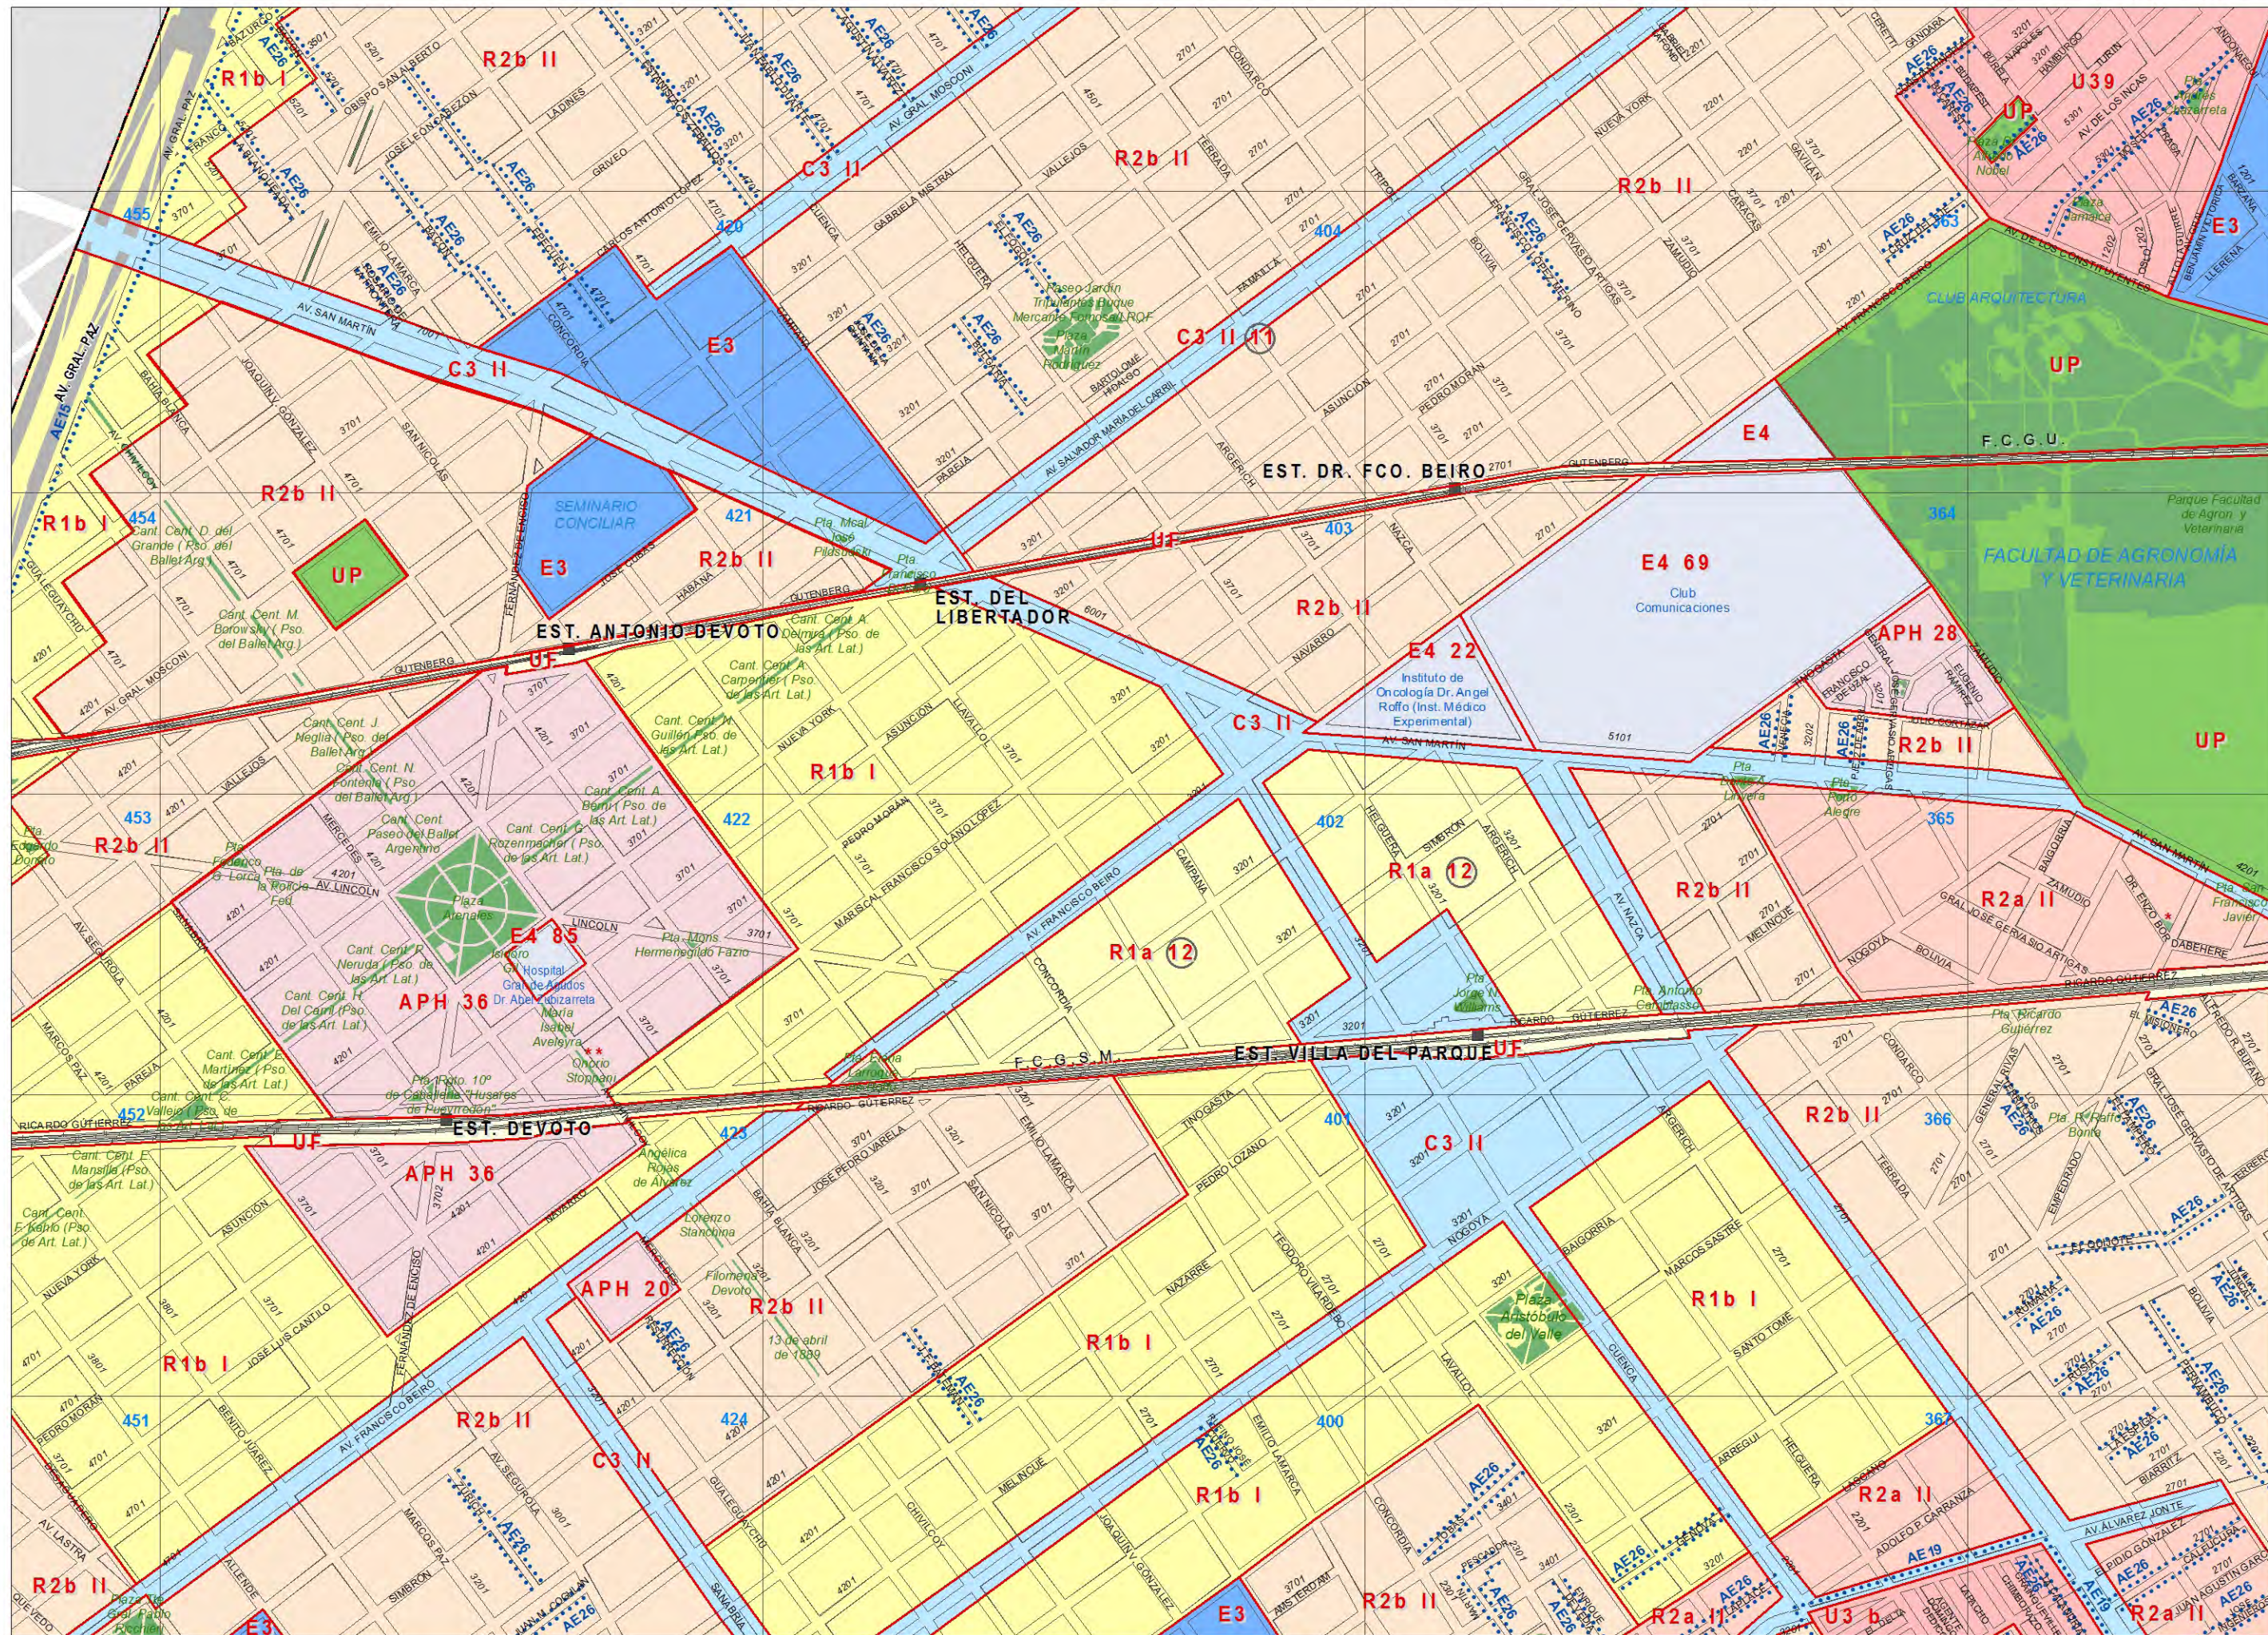

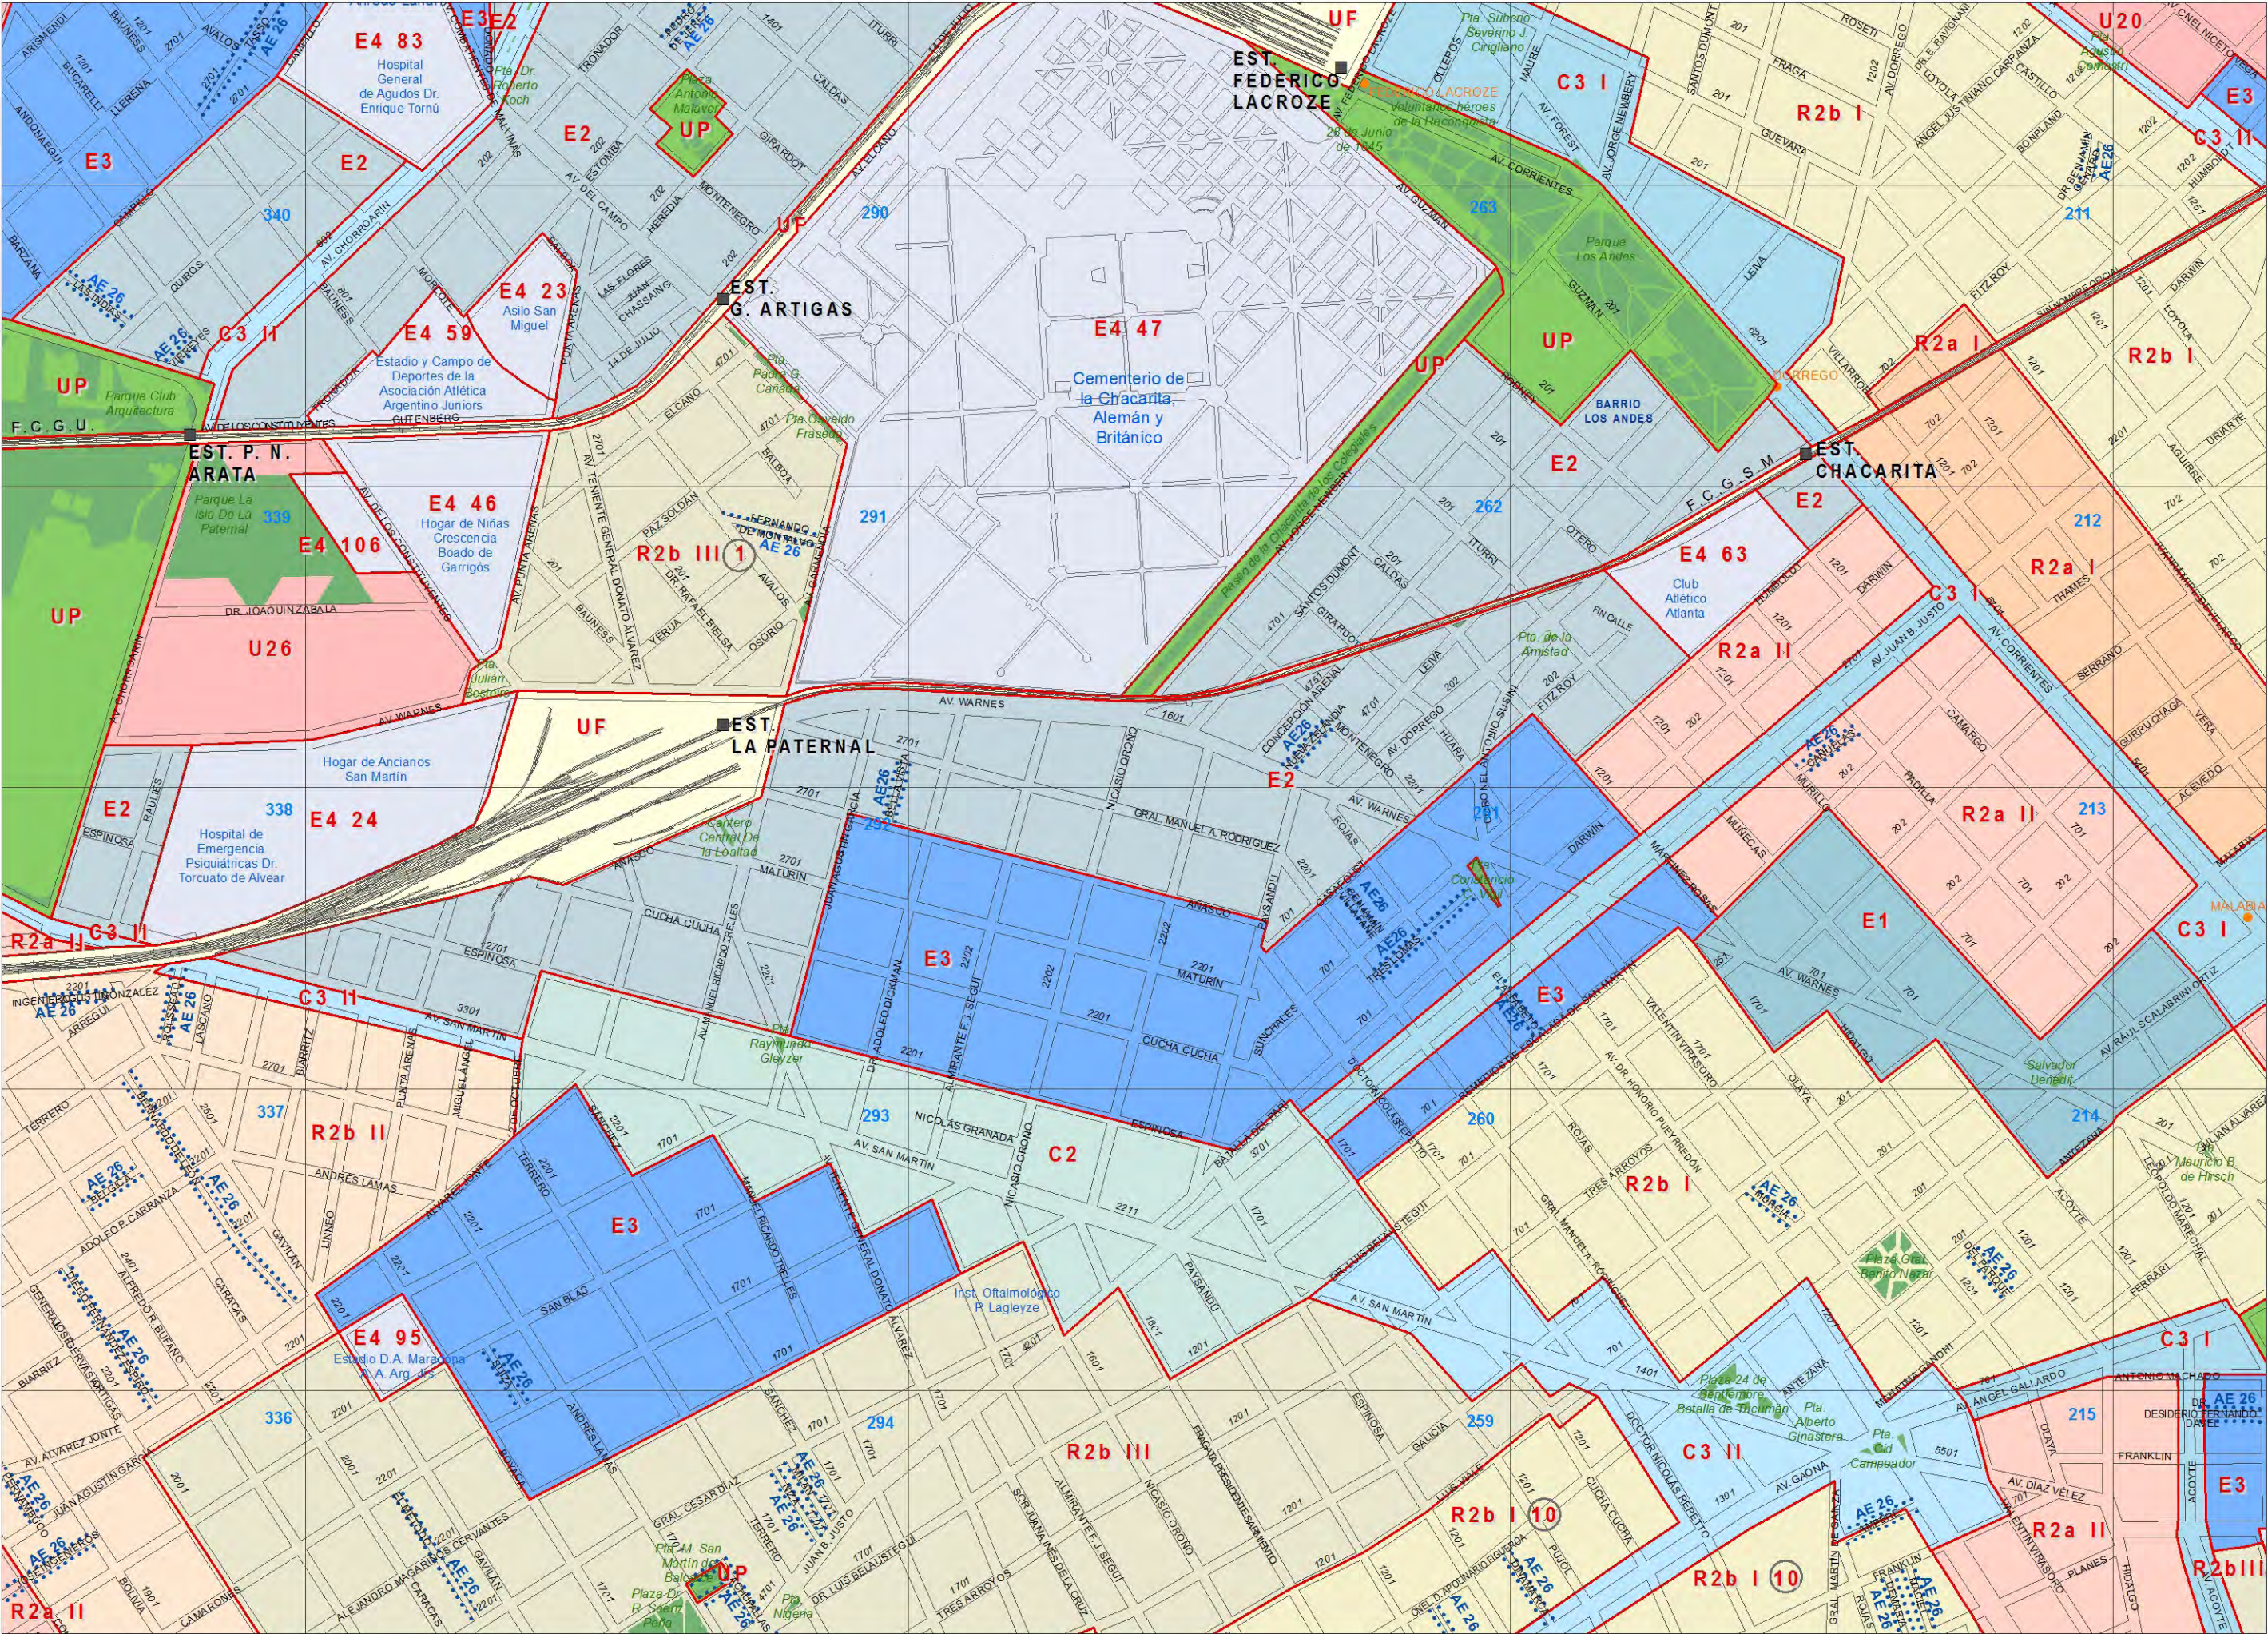



Edición actualizada: al 31 de Diciembre de 2015.


CONTINÚA EN PLANCHETA Nro.10

CONTINÚA EN PLANCHETA Nro.12

ESCALA 1:10000

0 50 100 200 300 400 500 Metros

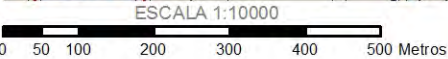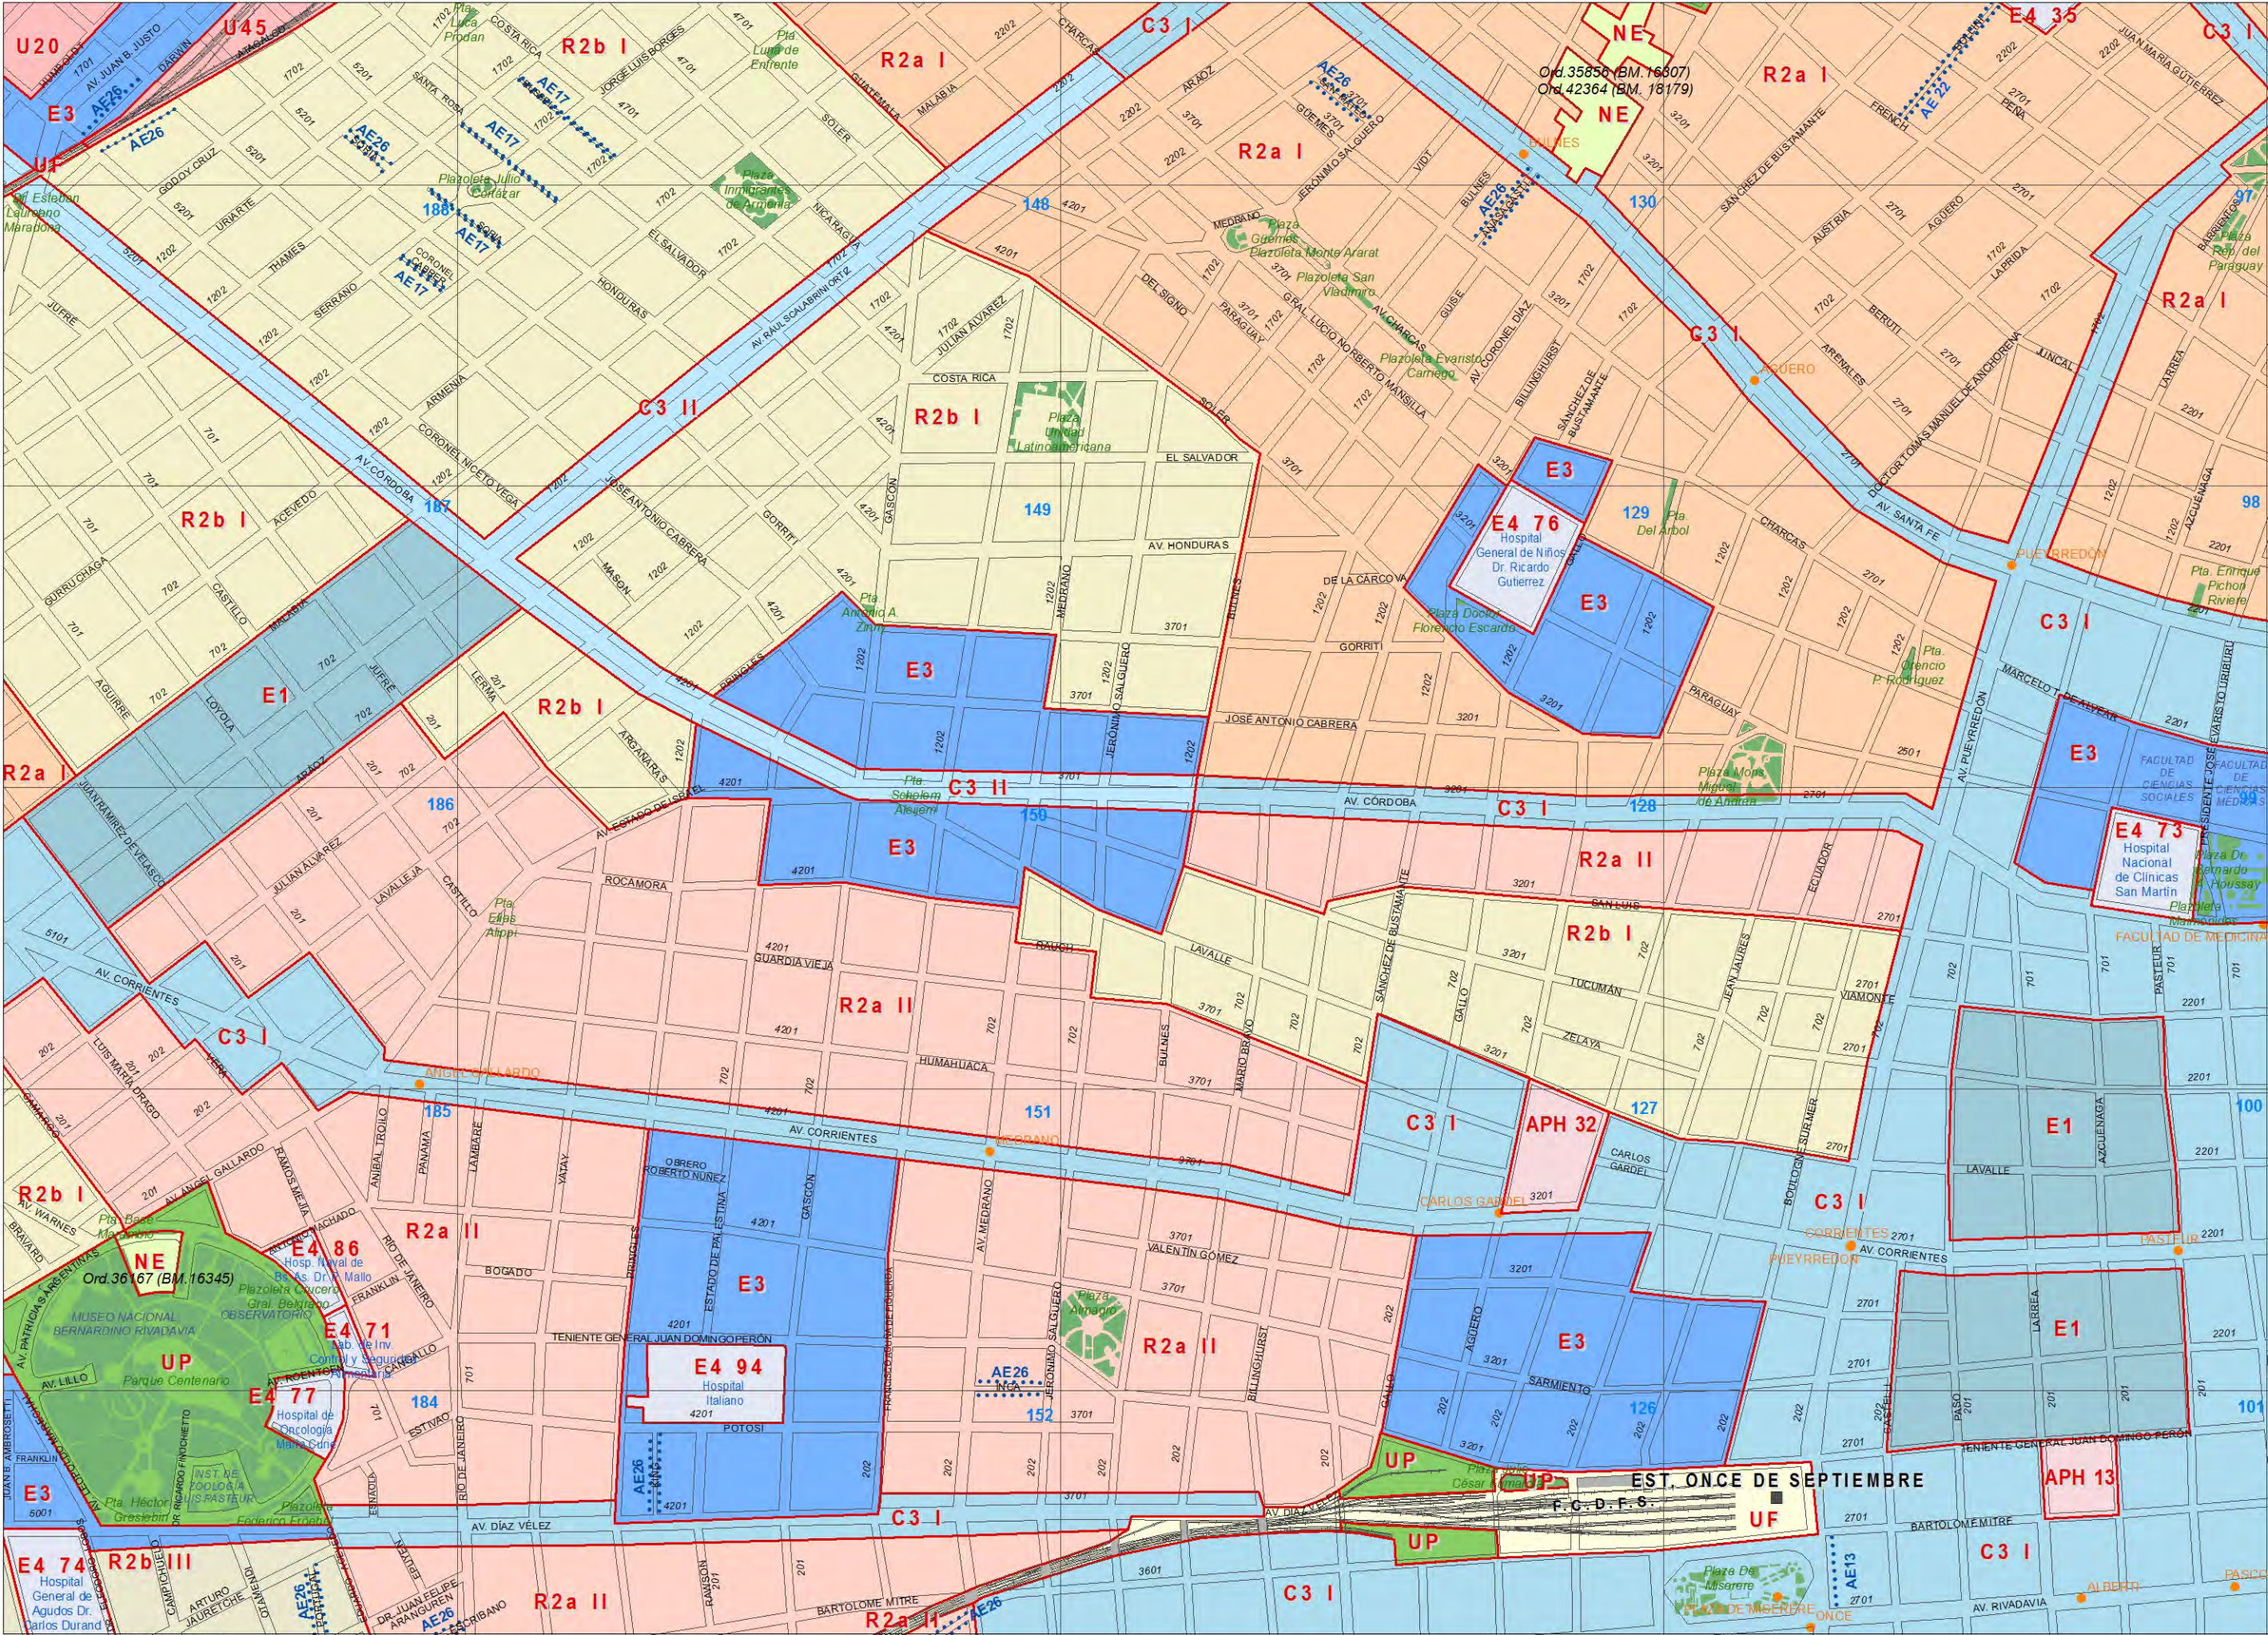

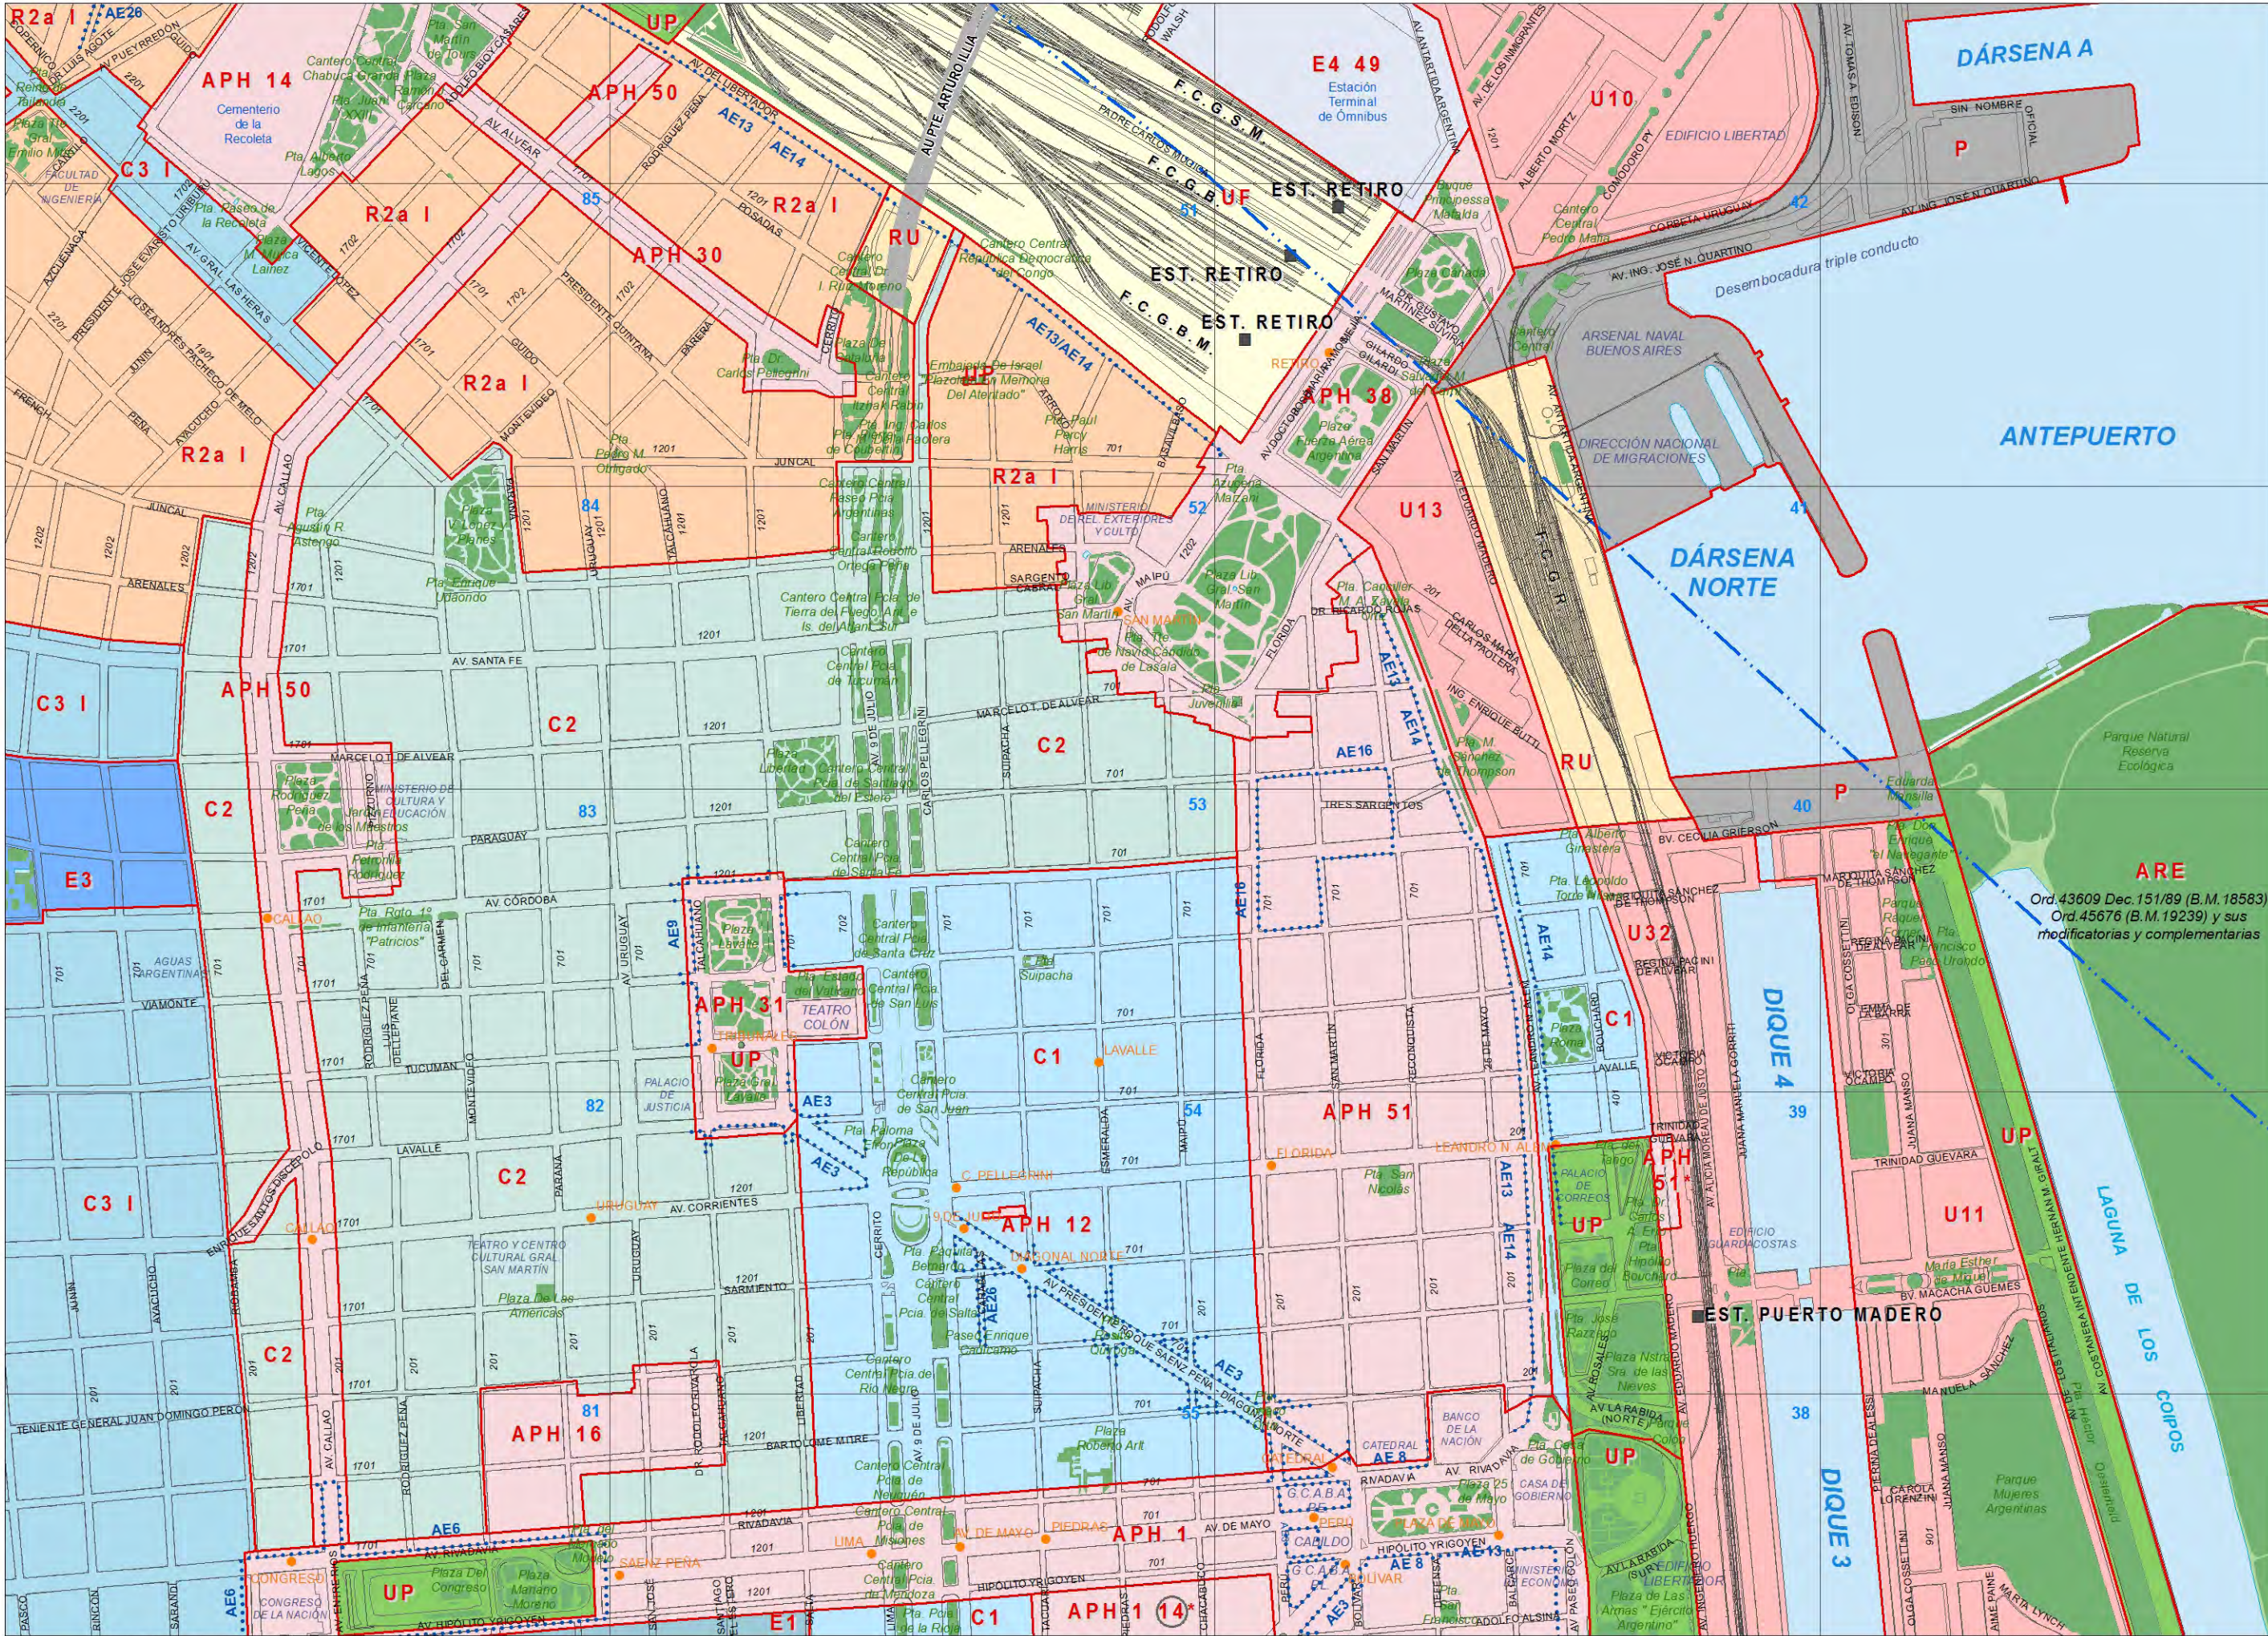

Edición actualizada: al 31 de Diciembre de 2015.


CONTINÚA EN PLANCHETA Nro.12


CONTINÚA EN PLANCHETA Nro.13








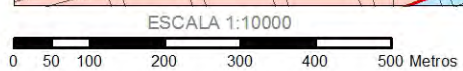


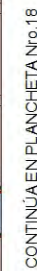

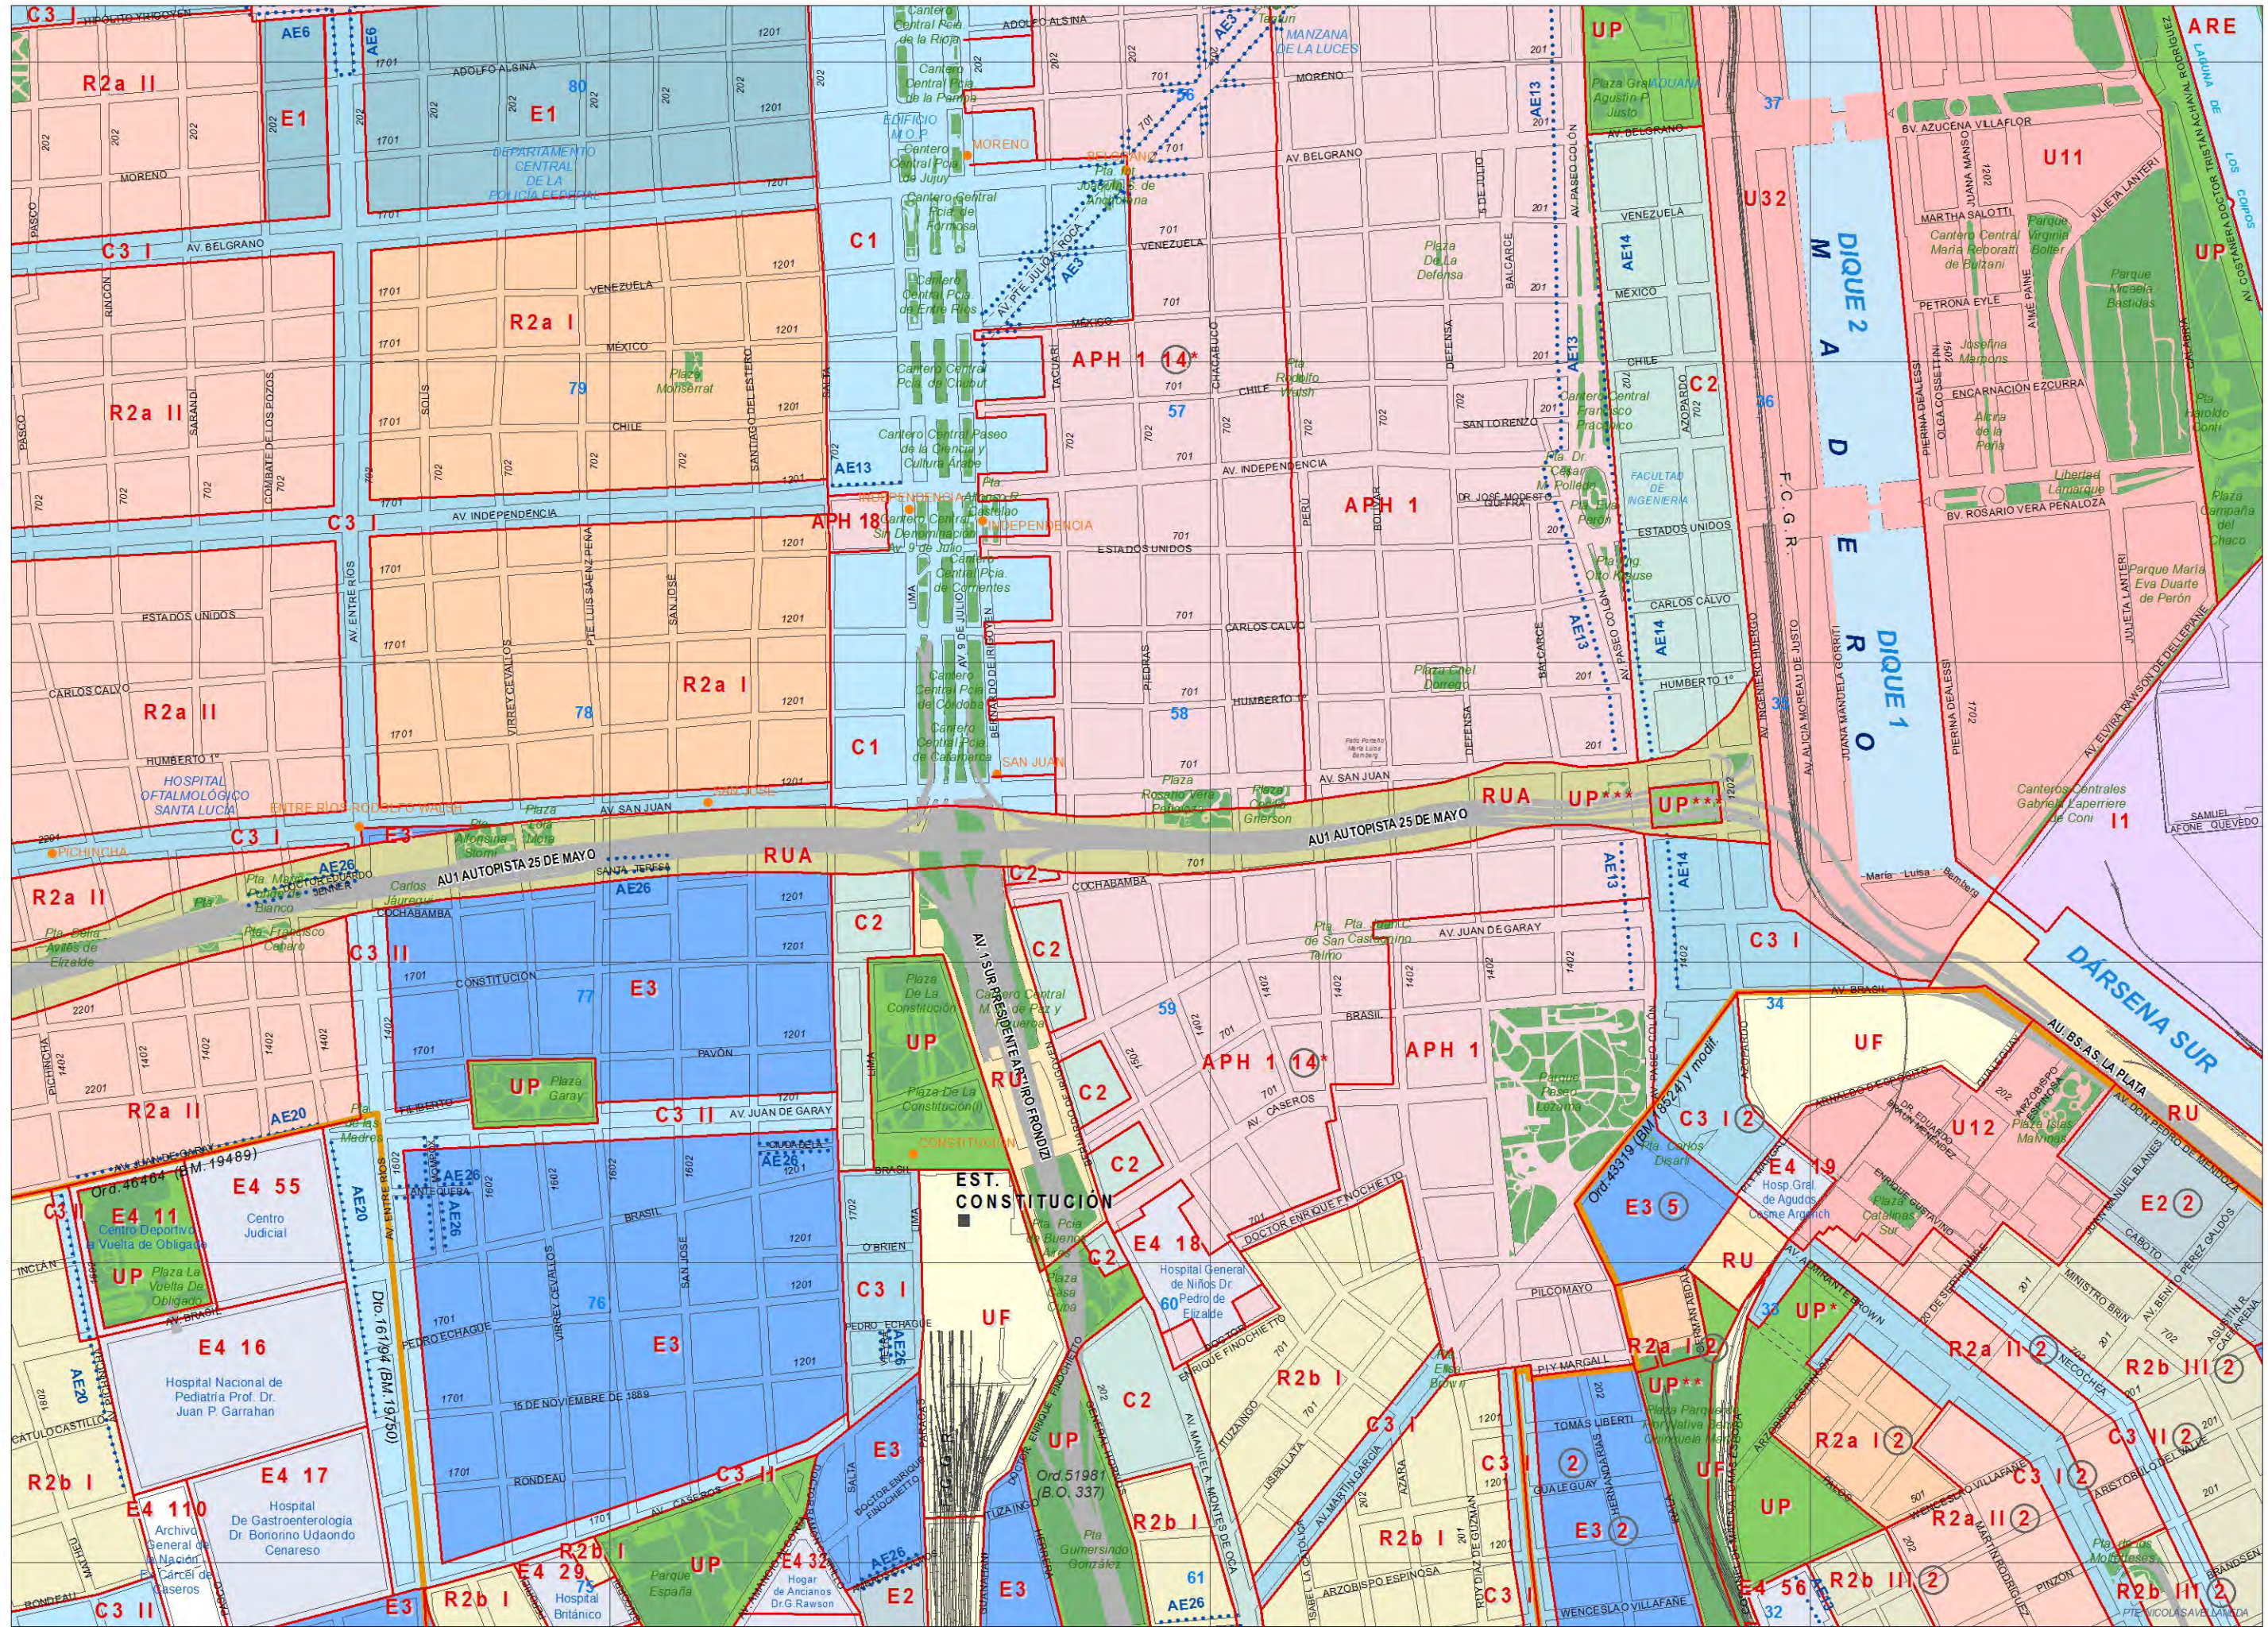



Edición actualizada: al 31 de Diciembre de 2015.

CONTINÚA EN PLANCHETA Nro.18

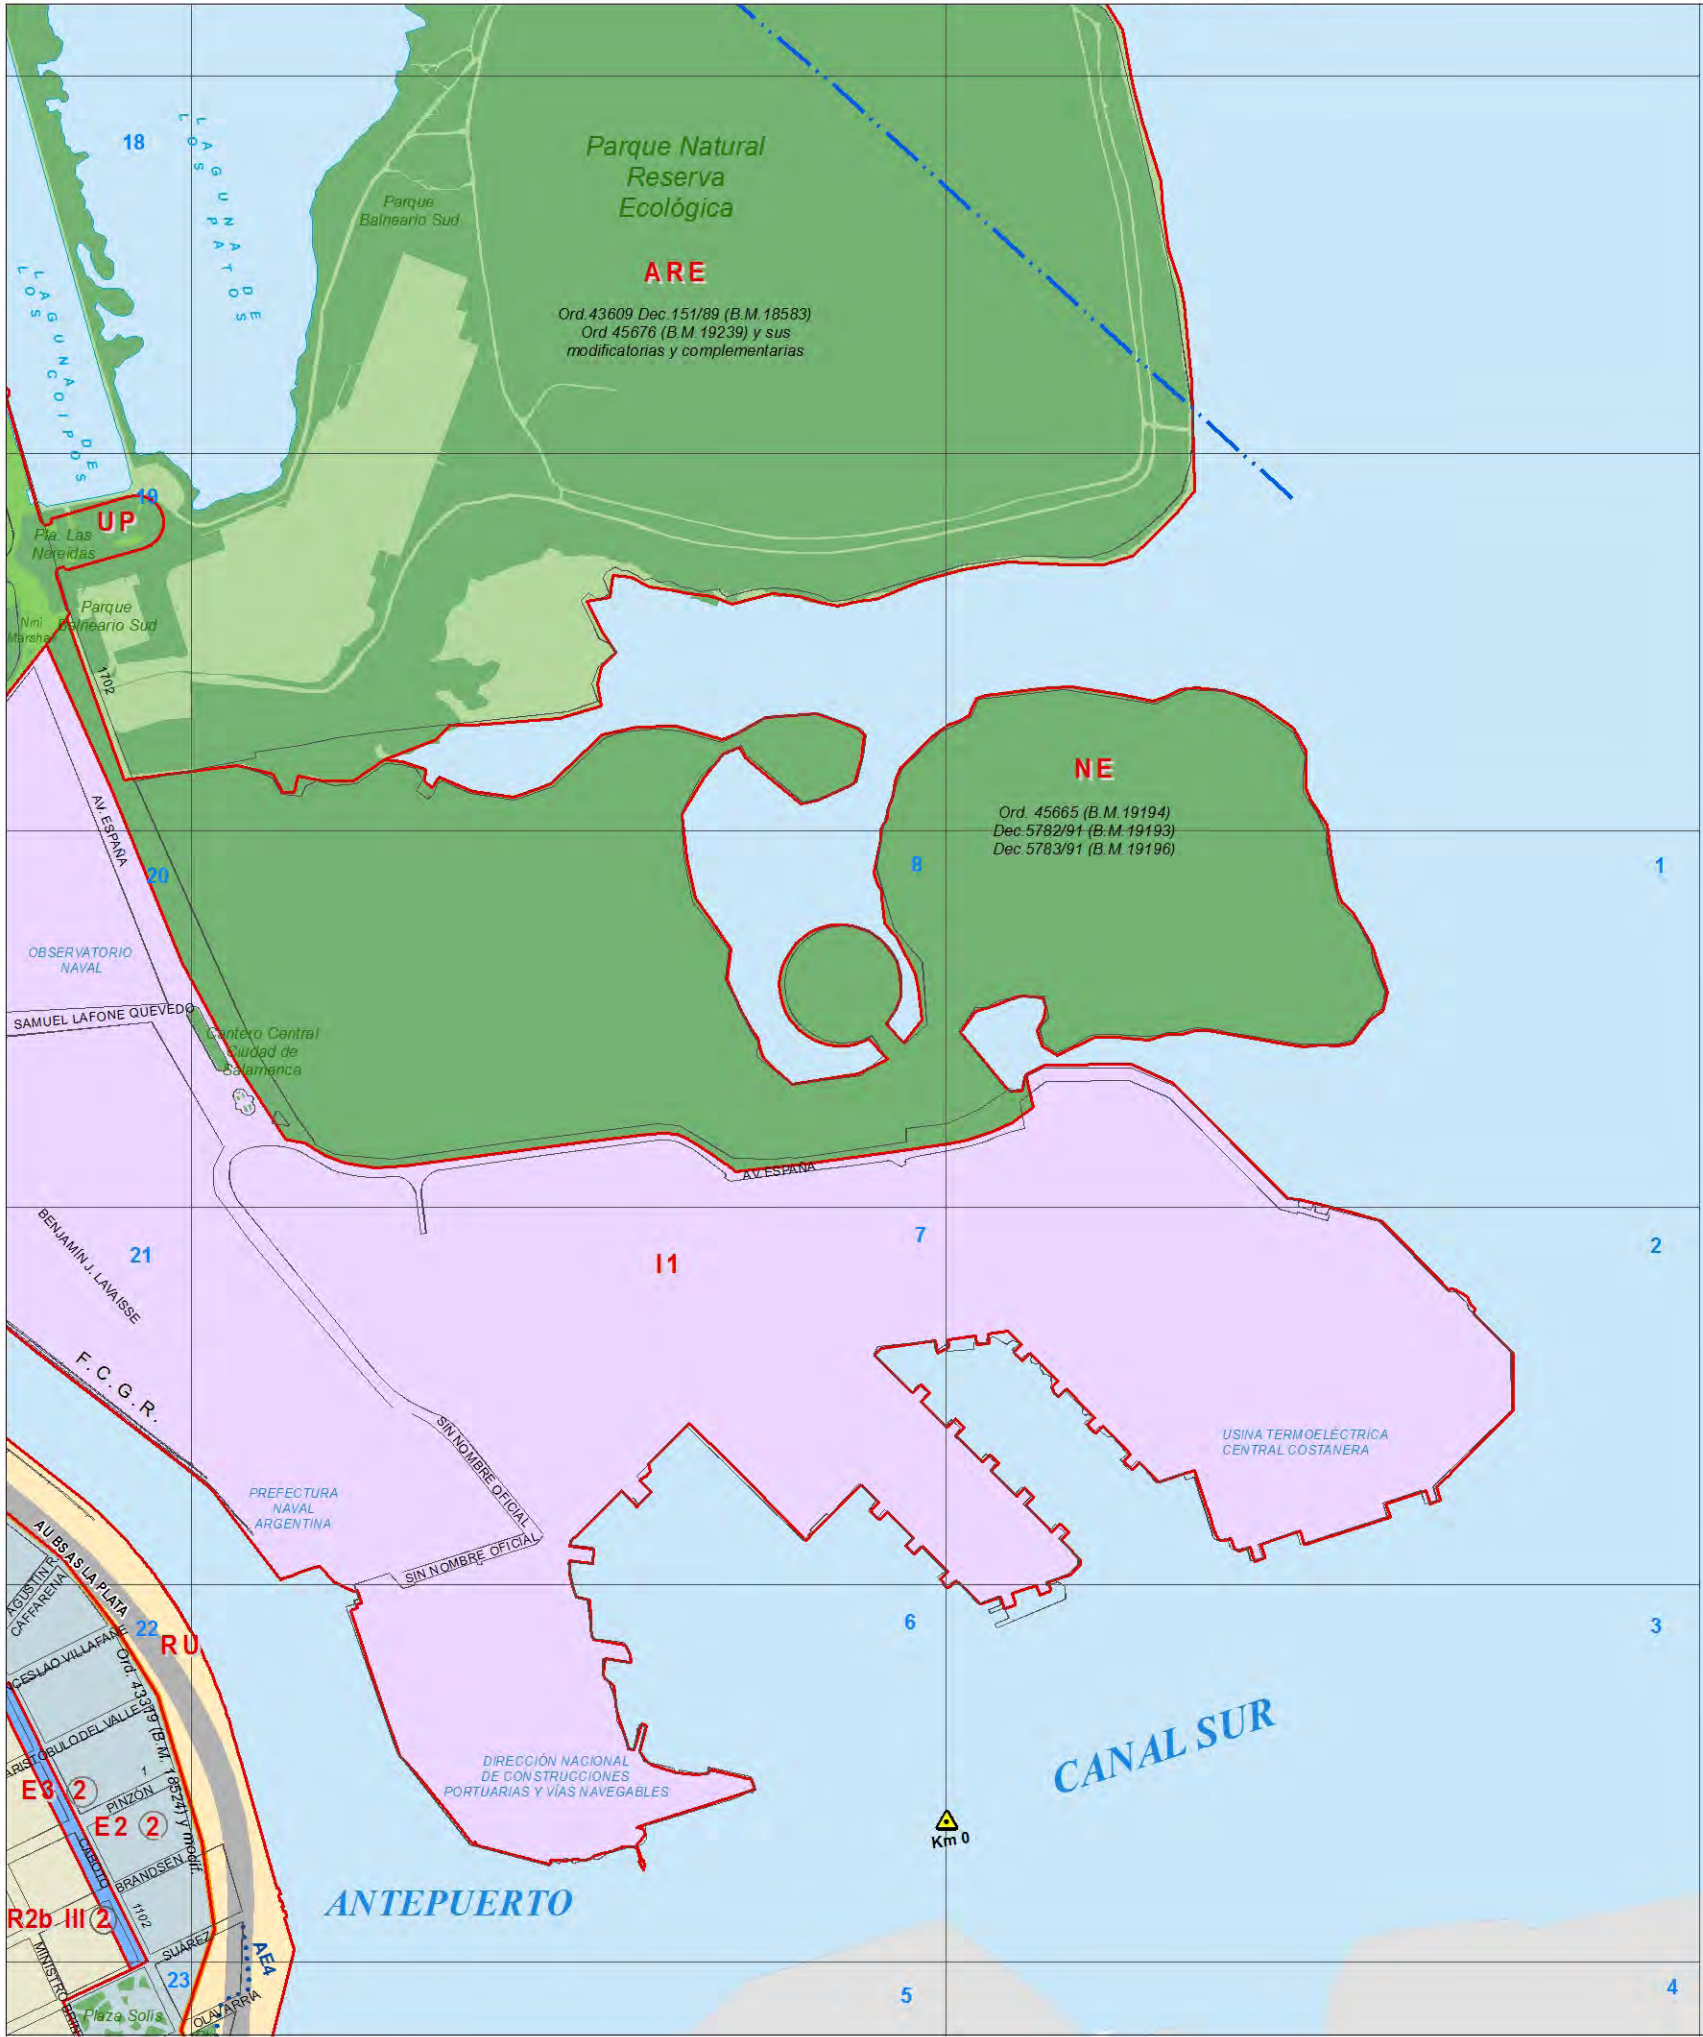


Edición actualizada: al 31 de Diciembre de 2015.

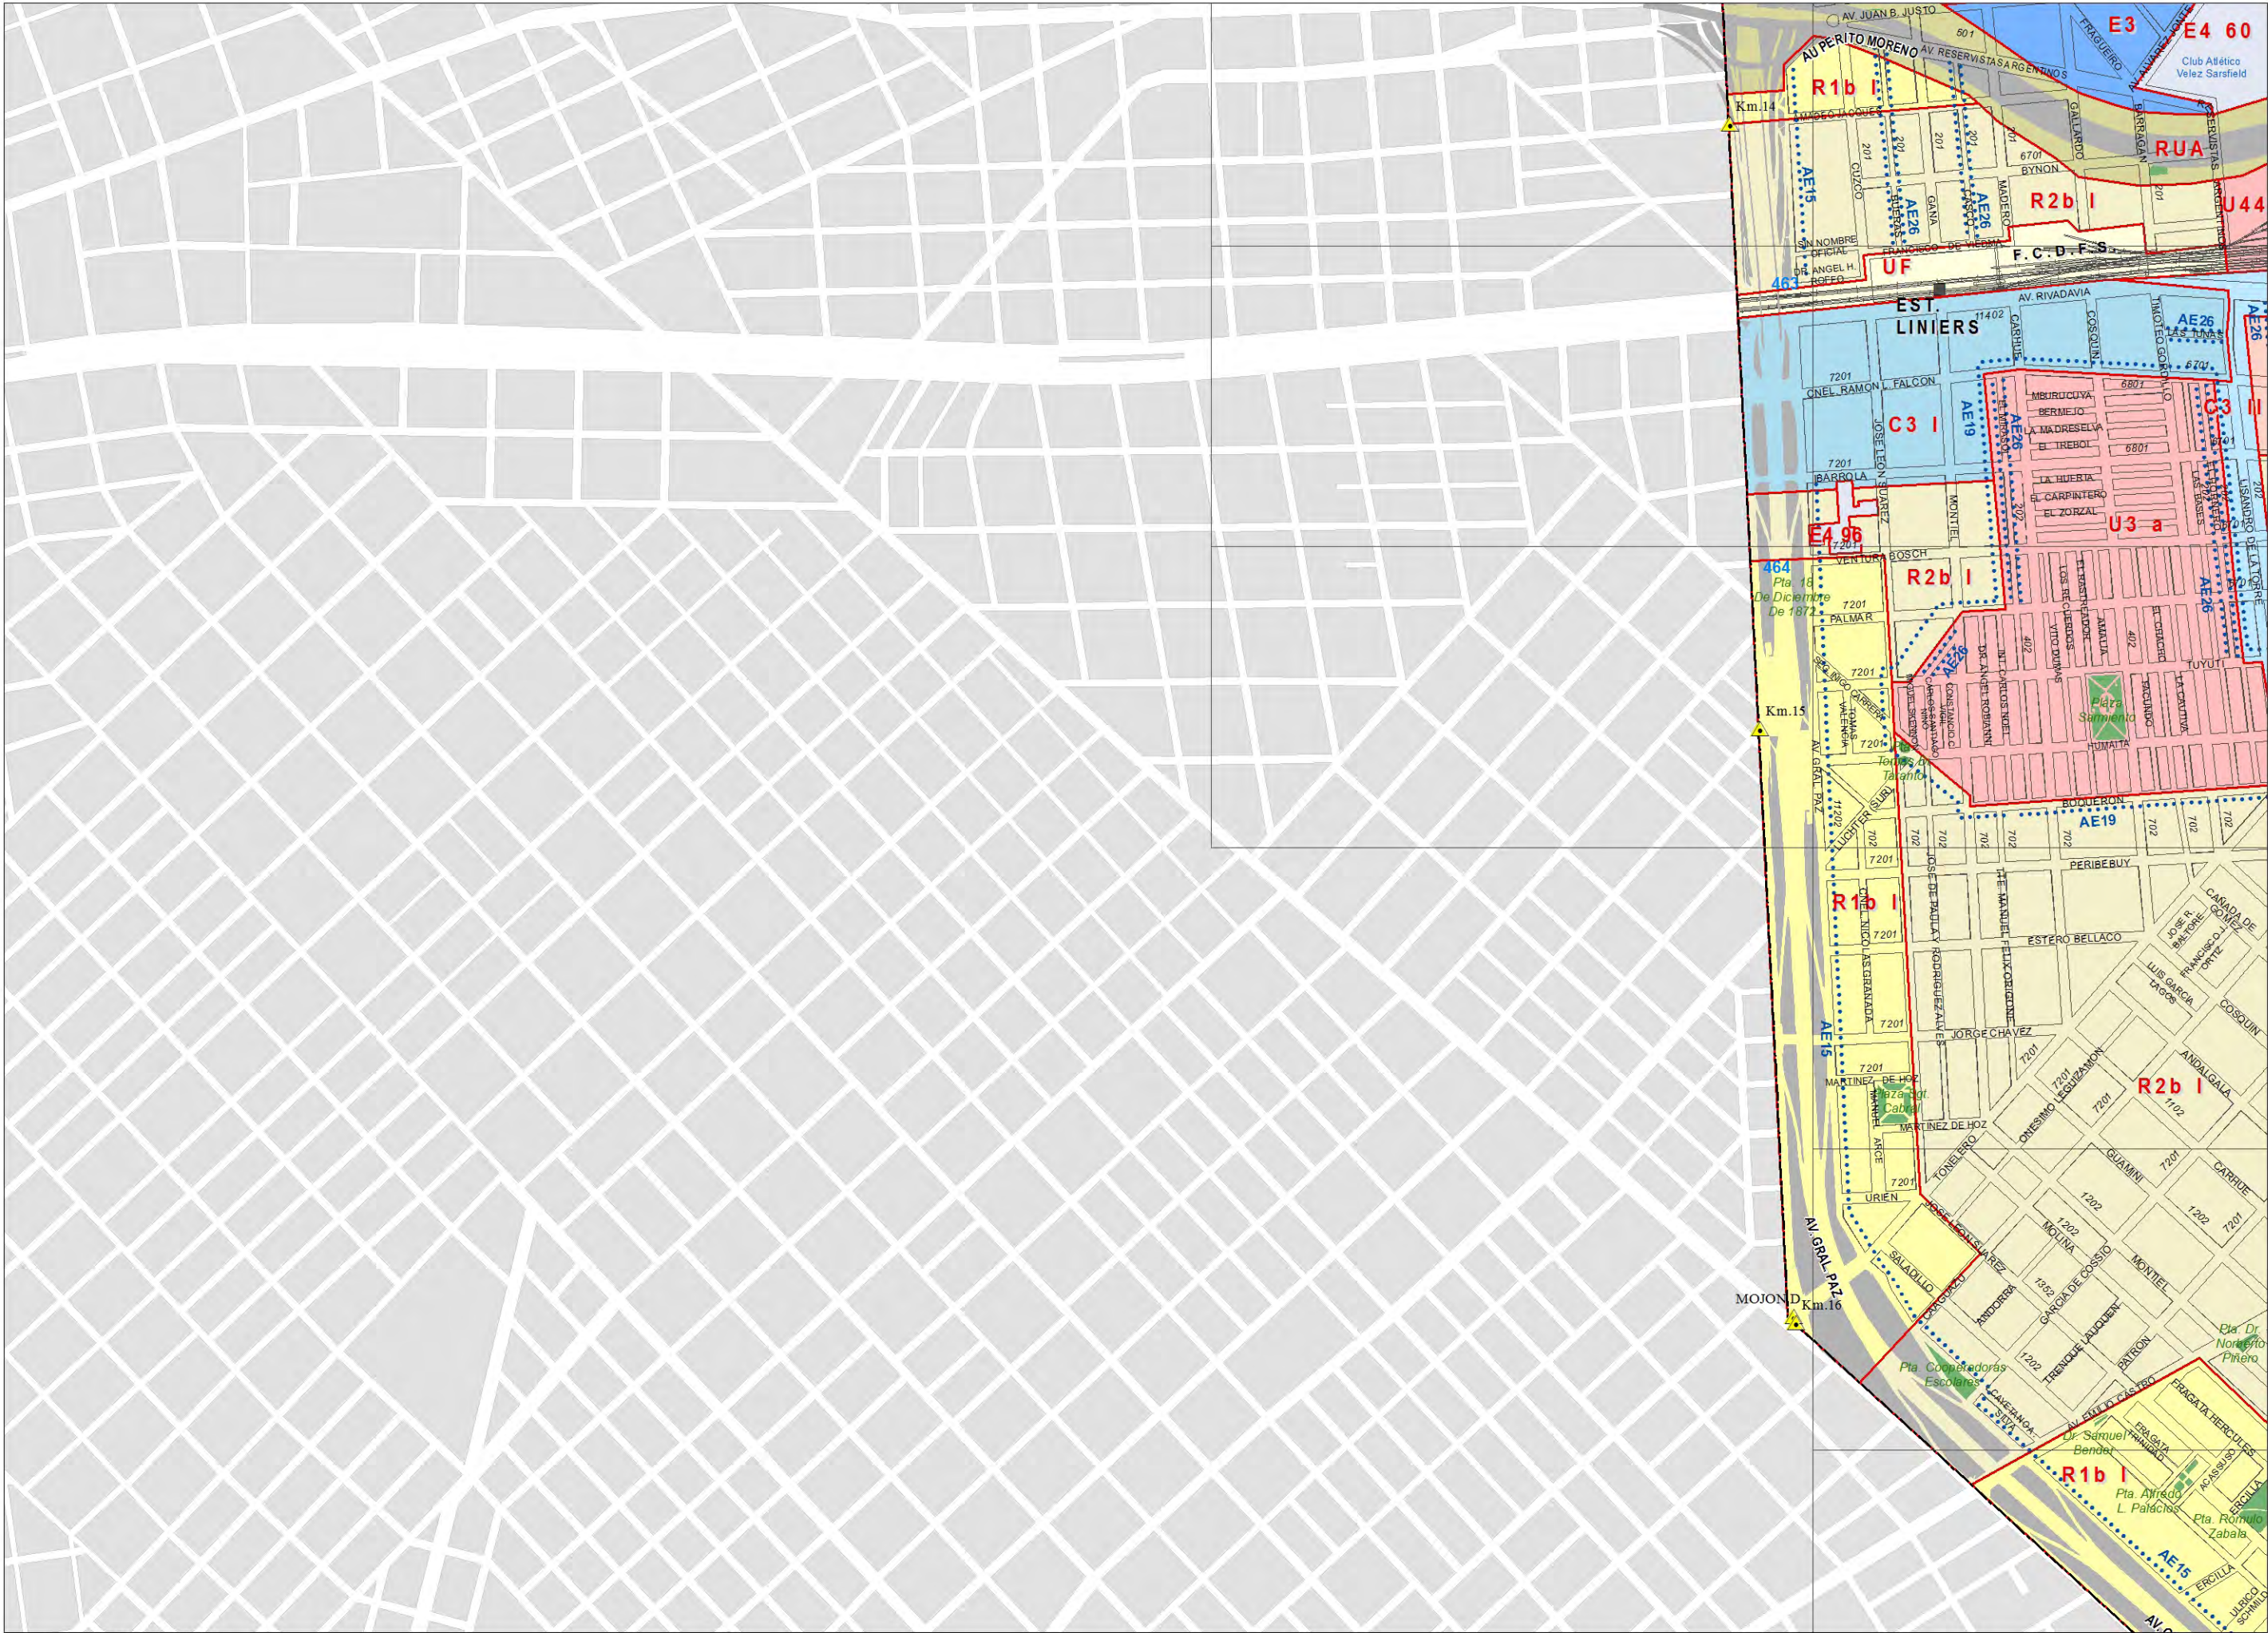


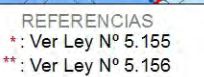



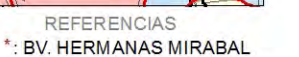


Edición actualizada: al 31 de Diciembre de 2015.

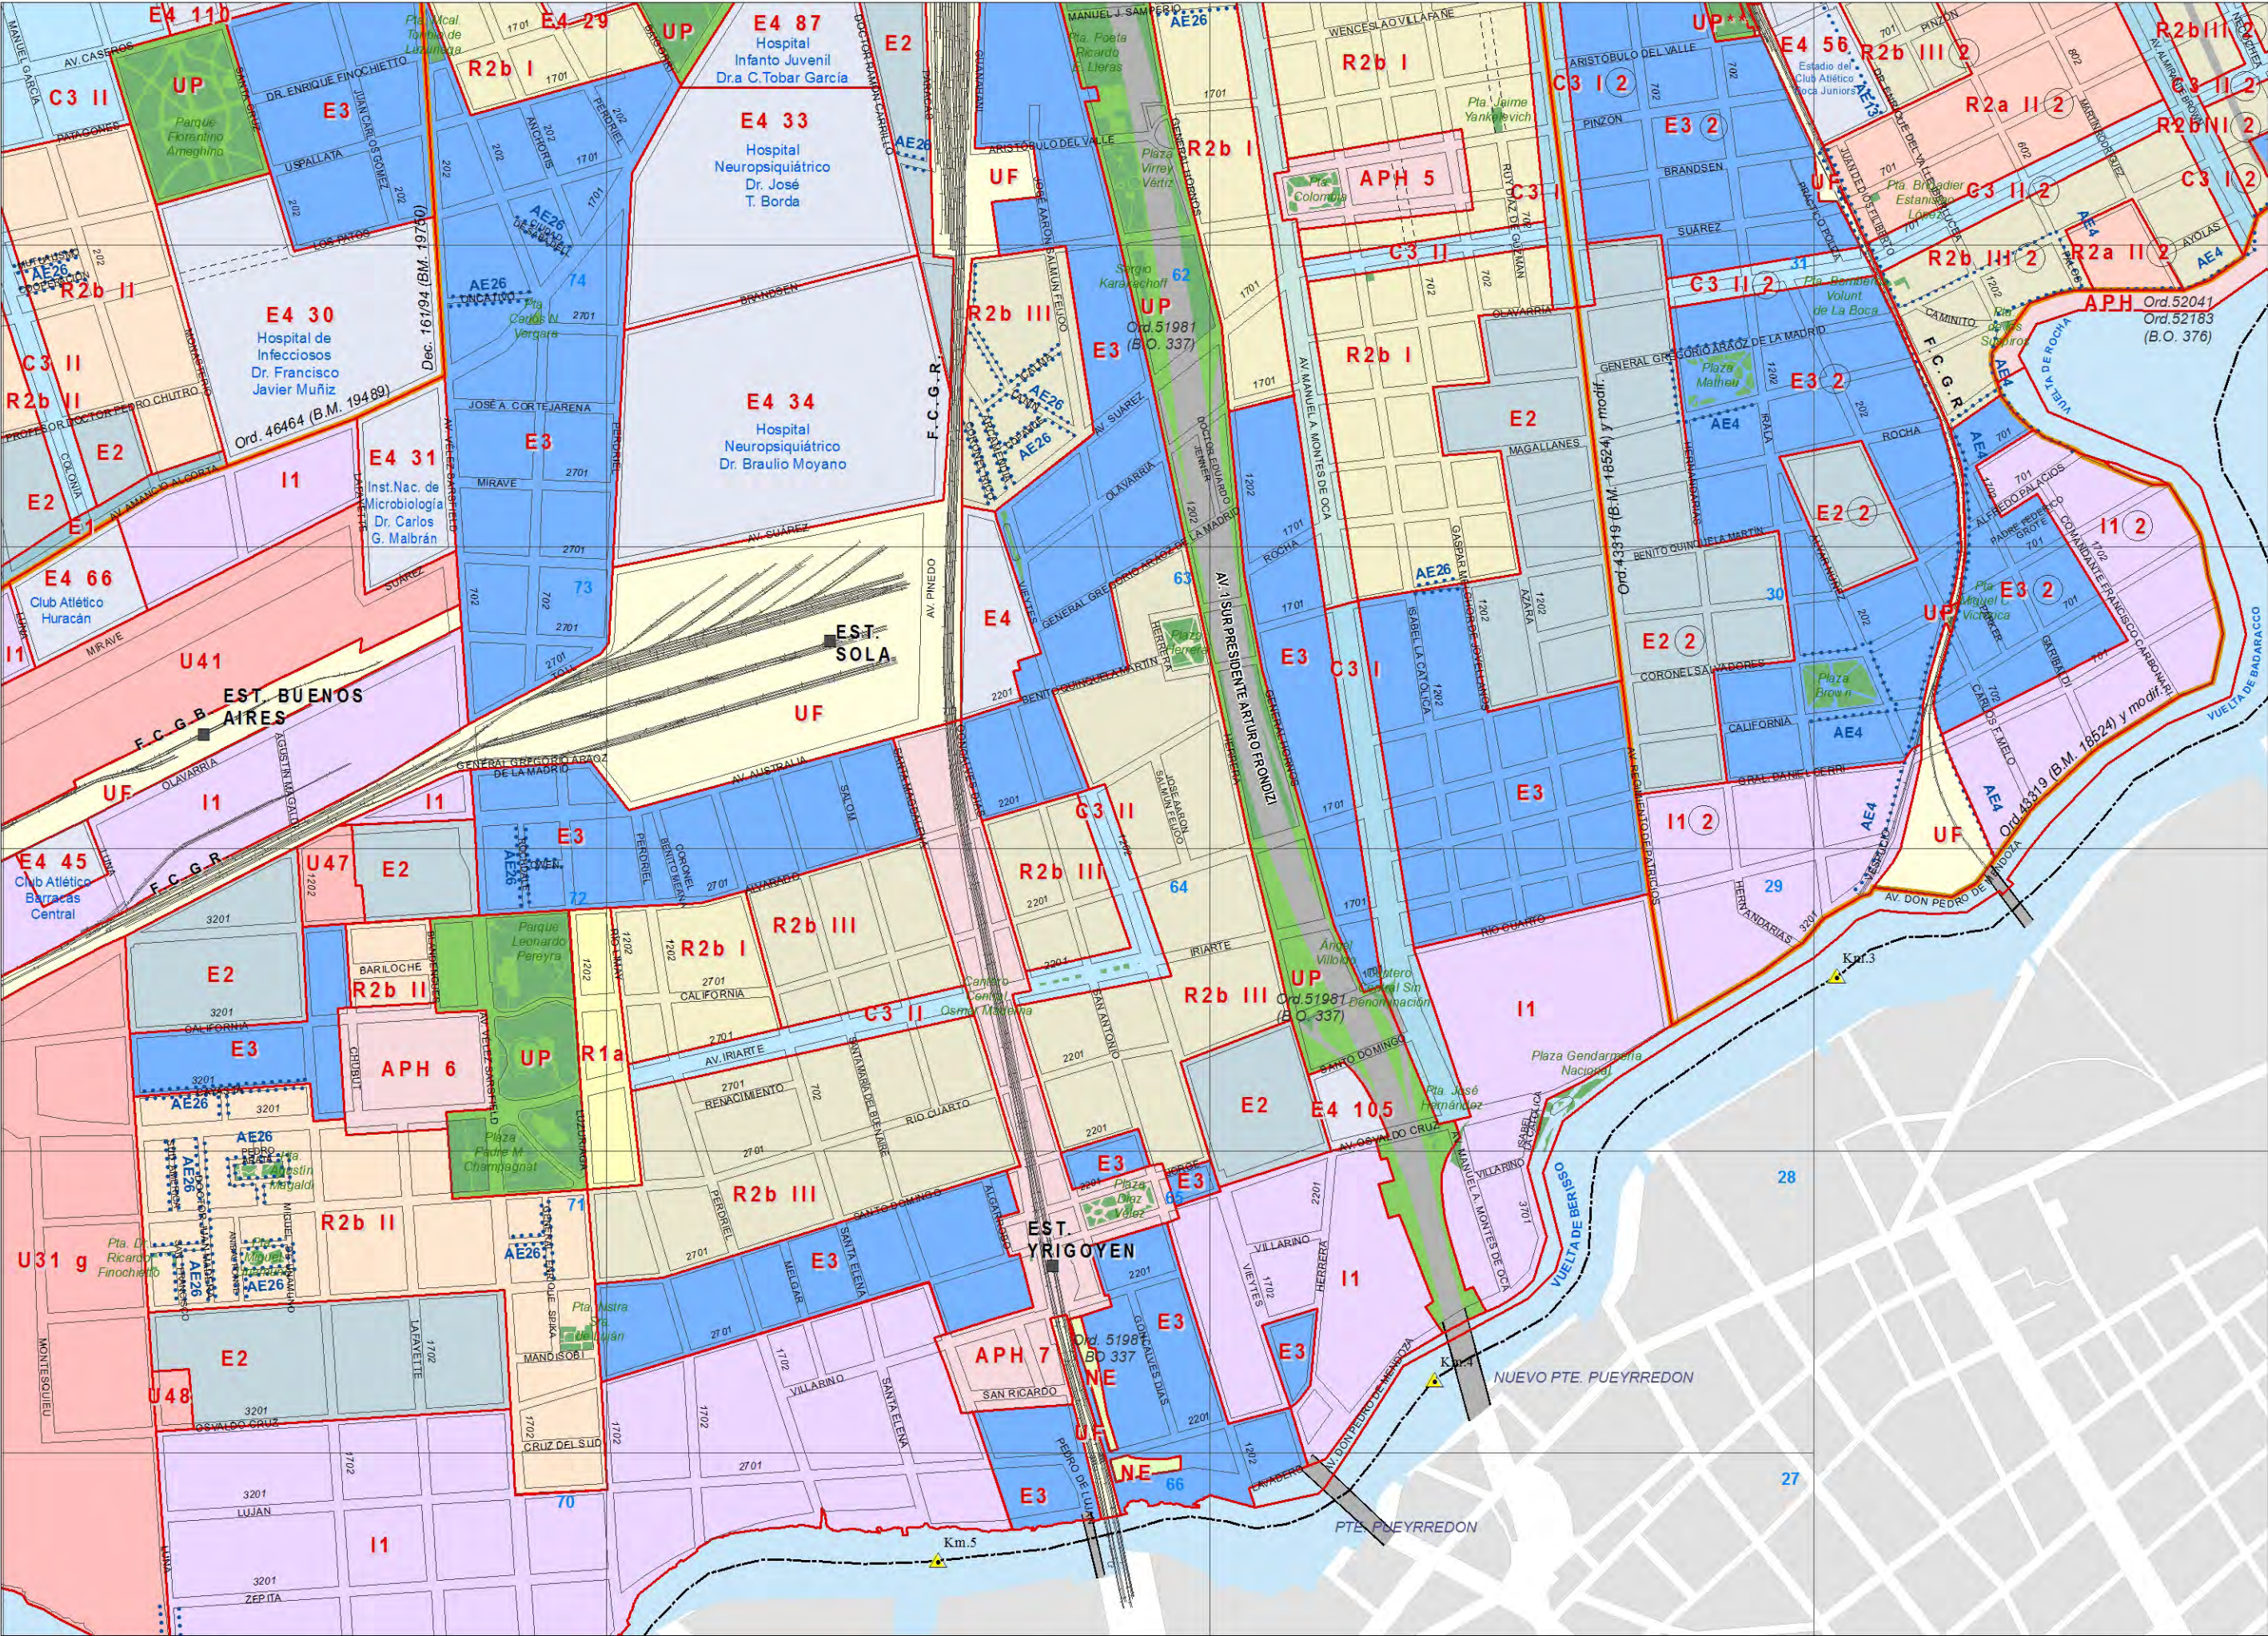

Edición actualizada: al 31 de Diciembre de 2015.


CONTINÚA EN PLANCHETA Nro. 23

CONTINÚA EN PLANCHETA Nro. 25

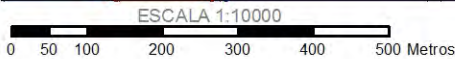



Edición actualizada: a 31 de Diciembre de 2015.

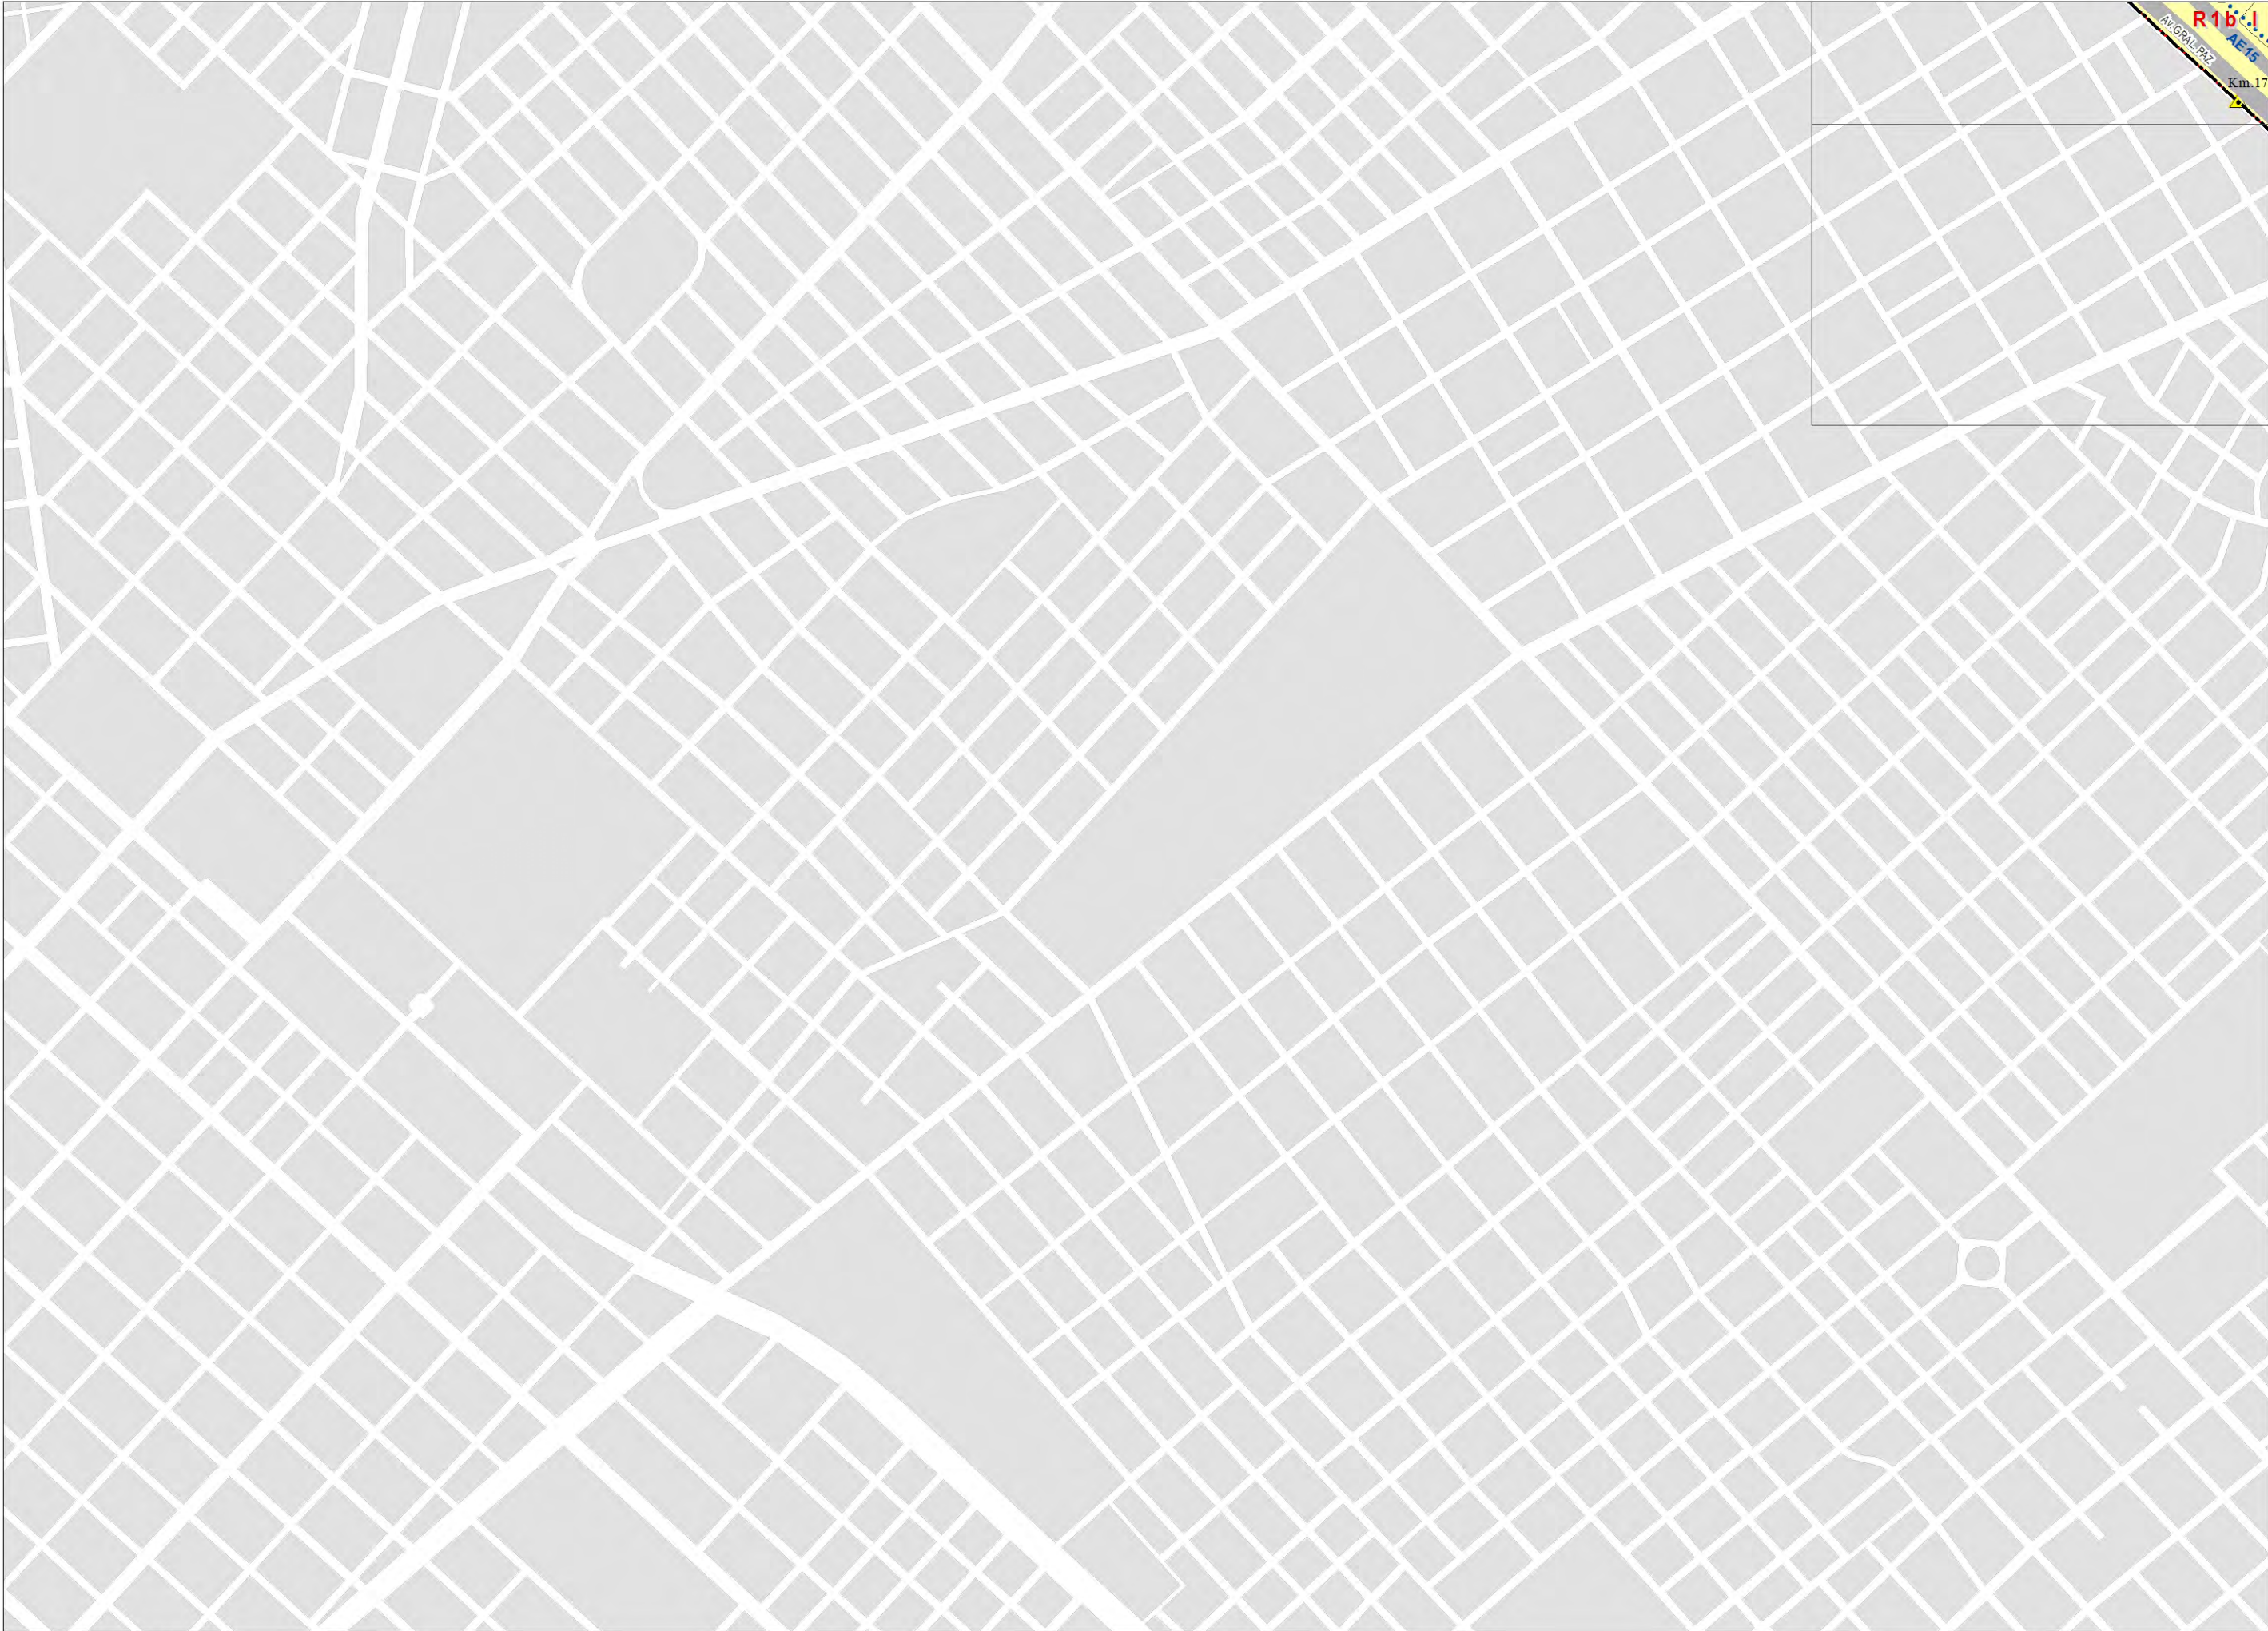


CONTINÚA EN PLANCHETA Nro 27





UP*:Ver Ley N° 4400 U8* y C31*:Ver Ley N° 1770 (BO.2281)
NE*:Ver Ley N° 4794 U52*:Ver Ley N° 5.235

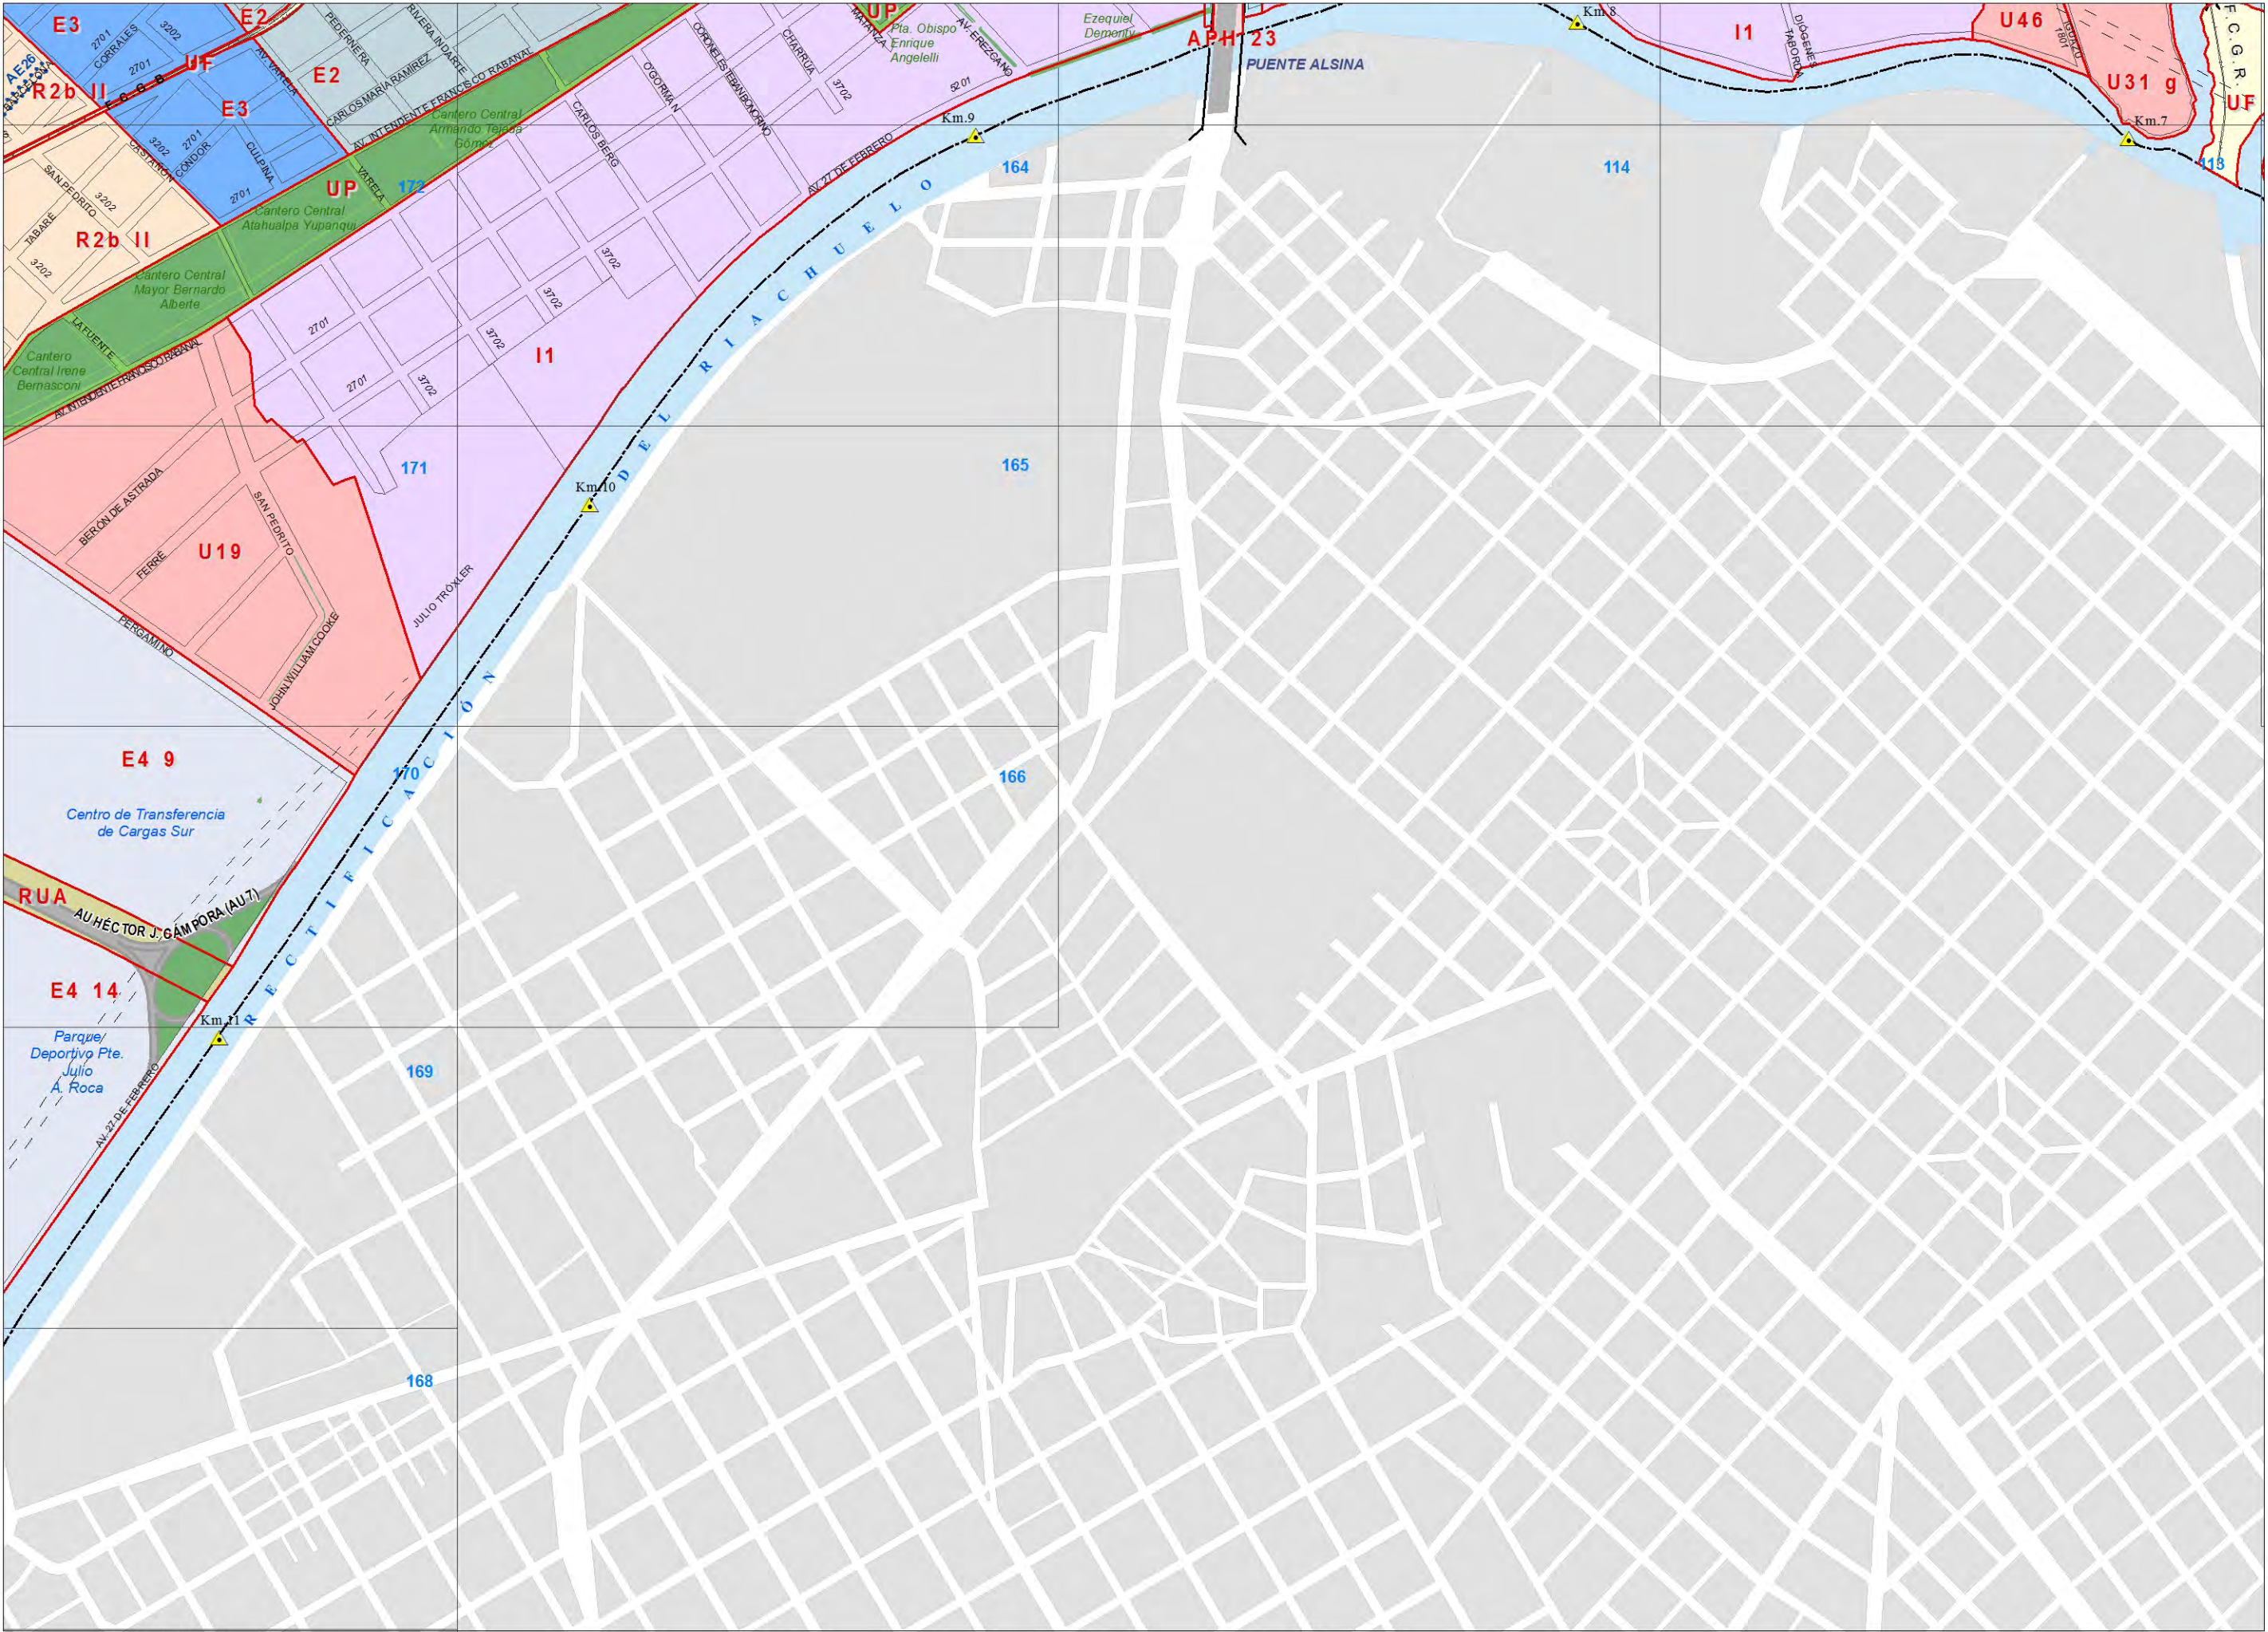

Edición actualizada: al 31 de Diciembre de 2015.

CONTINÚA EN PLANCHETA Nro.28

CONTINÚA EN PLANCHETA Nro.30


Edición actualizada: al 31 de Diciembre de 2015.

CONTINÚA EN PLANCHETA Nº 29

CONTINÚA EN PLANCHETA Nº 24


Código de Planeamiento Urbano


PLANCHETA Nº 30

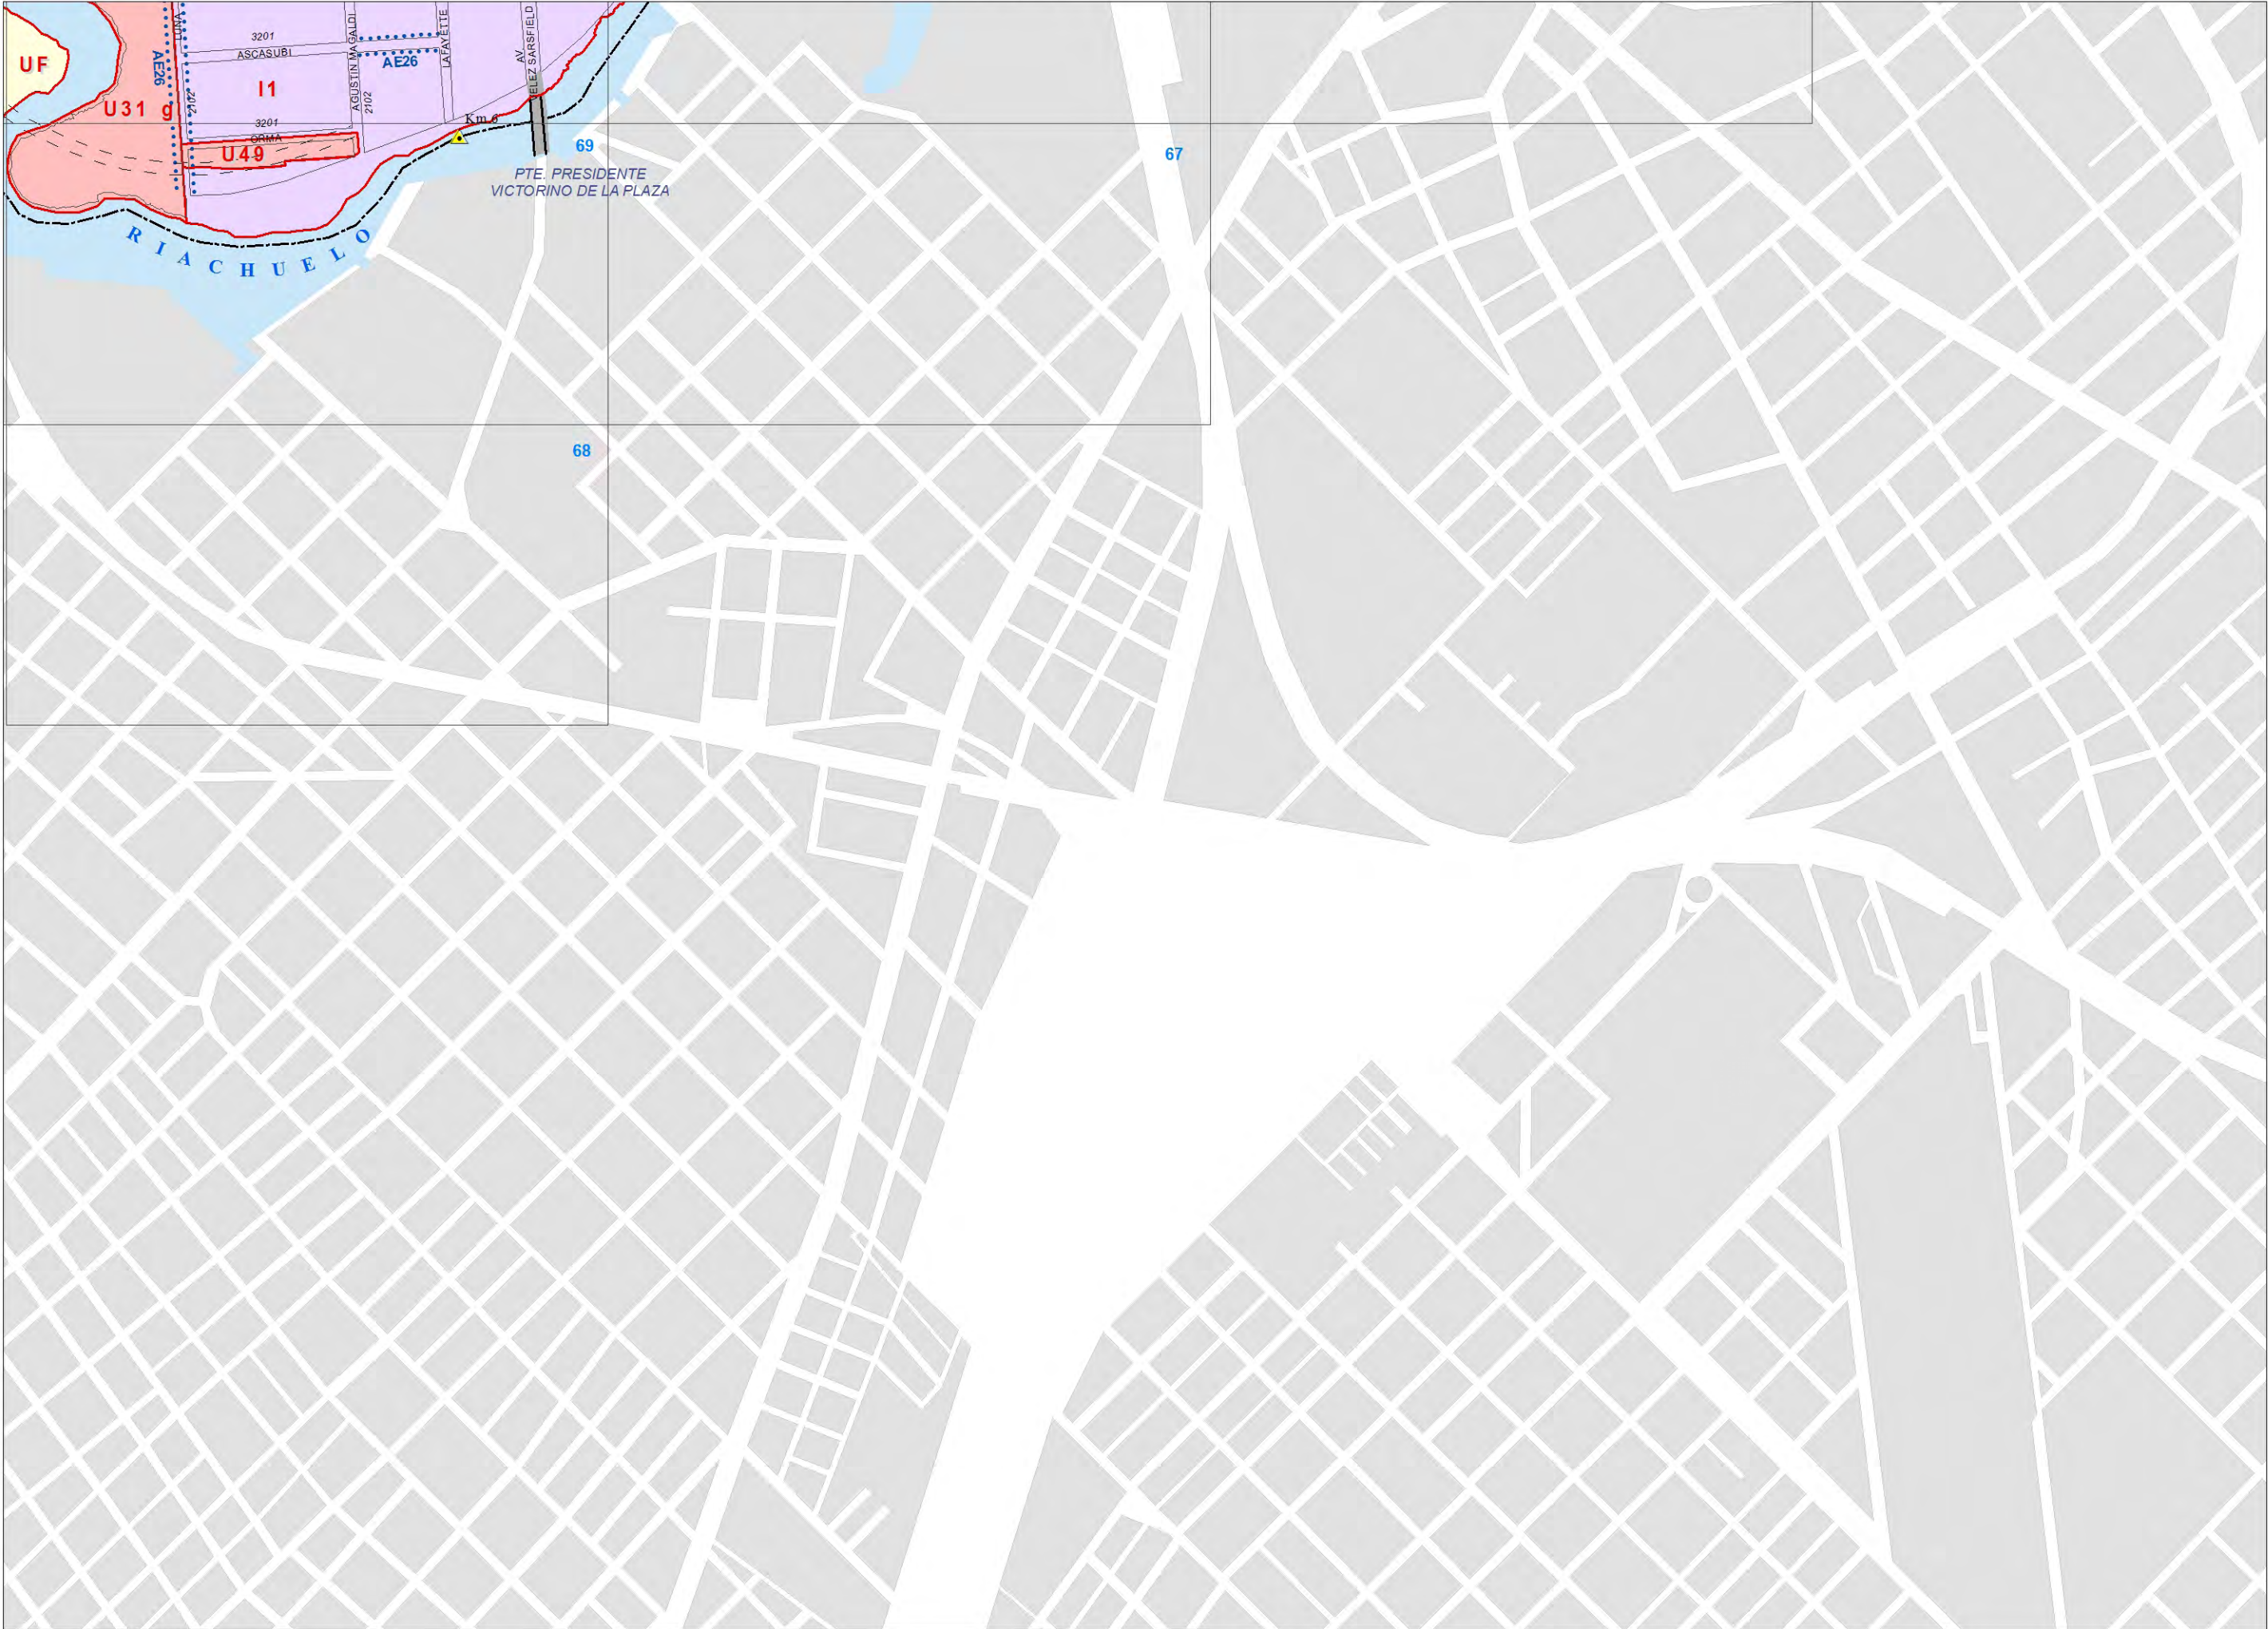

ESCALA 1:10000

0 50 100 200 300 400 500 Metros

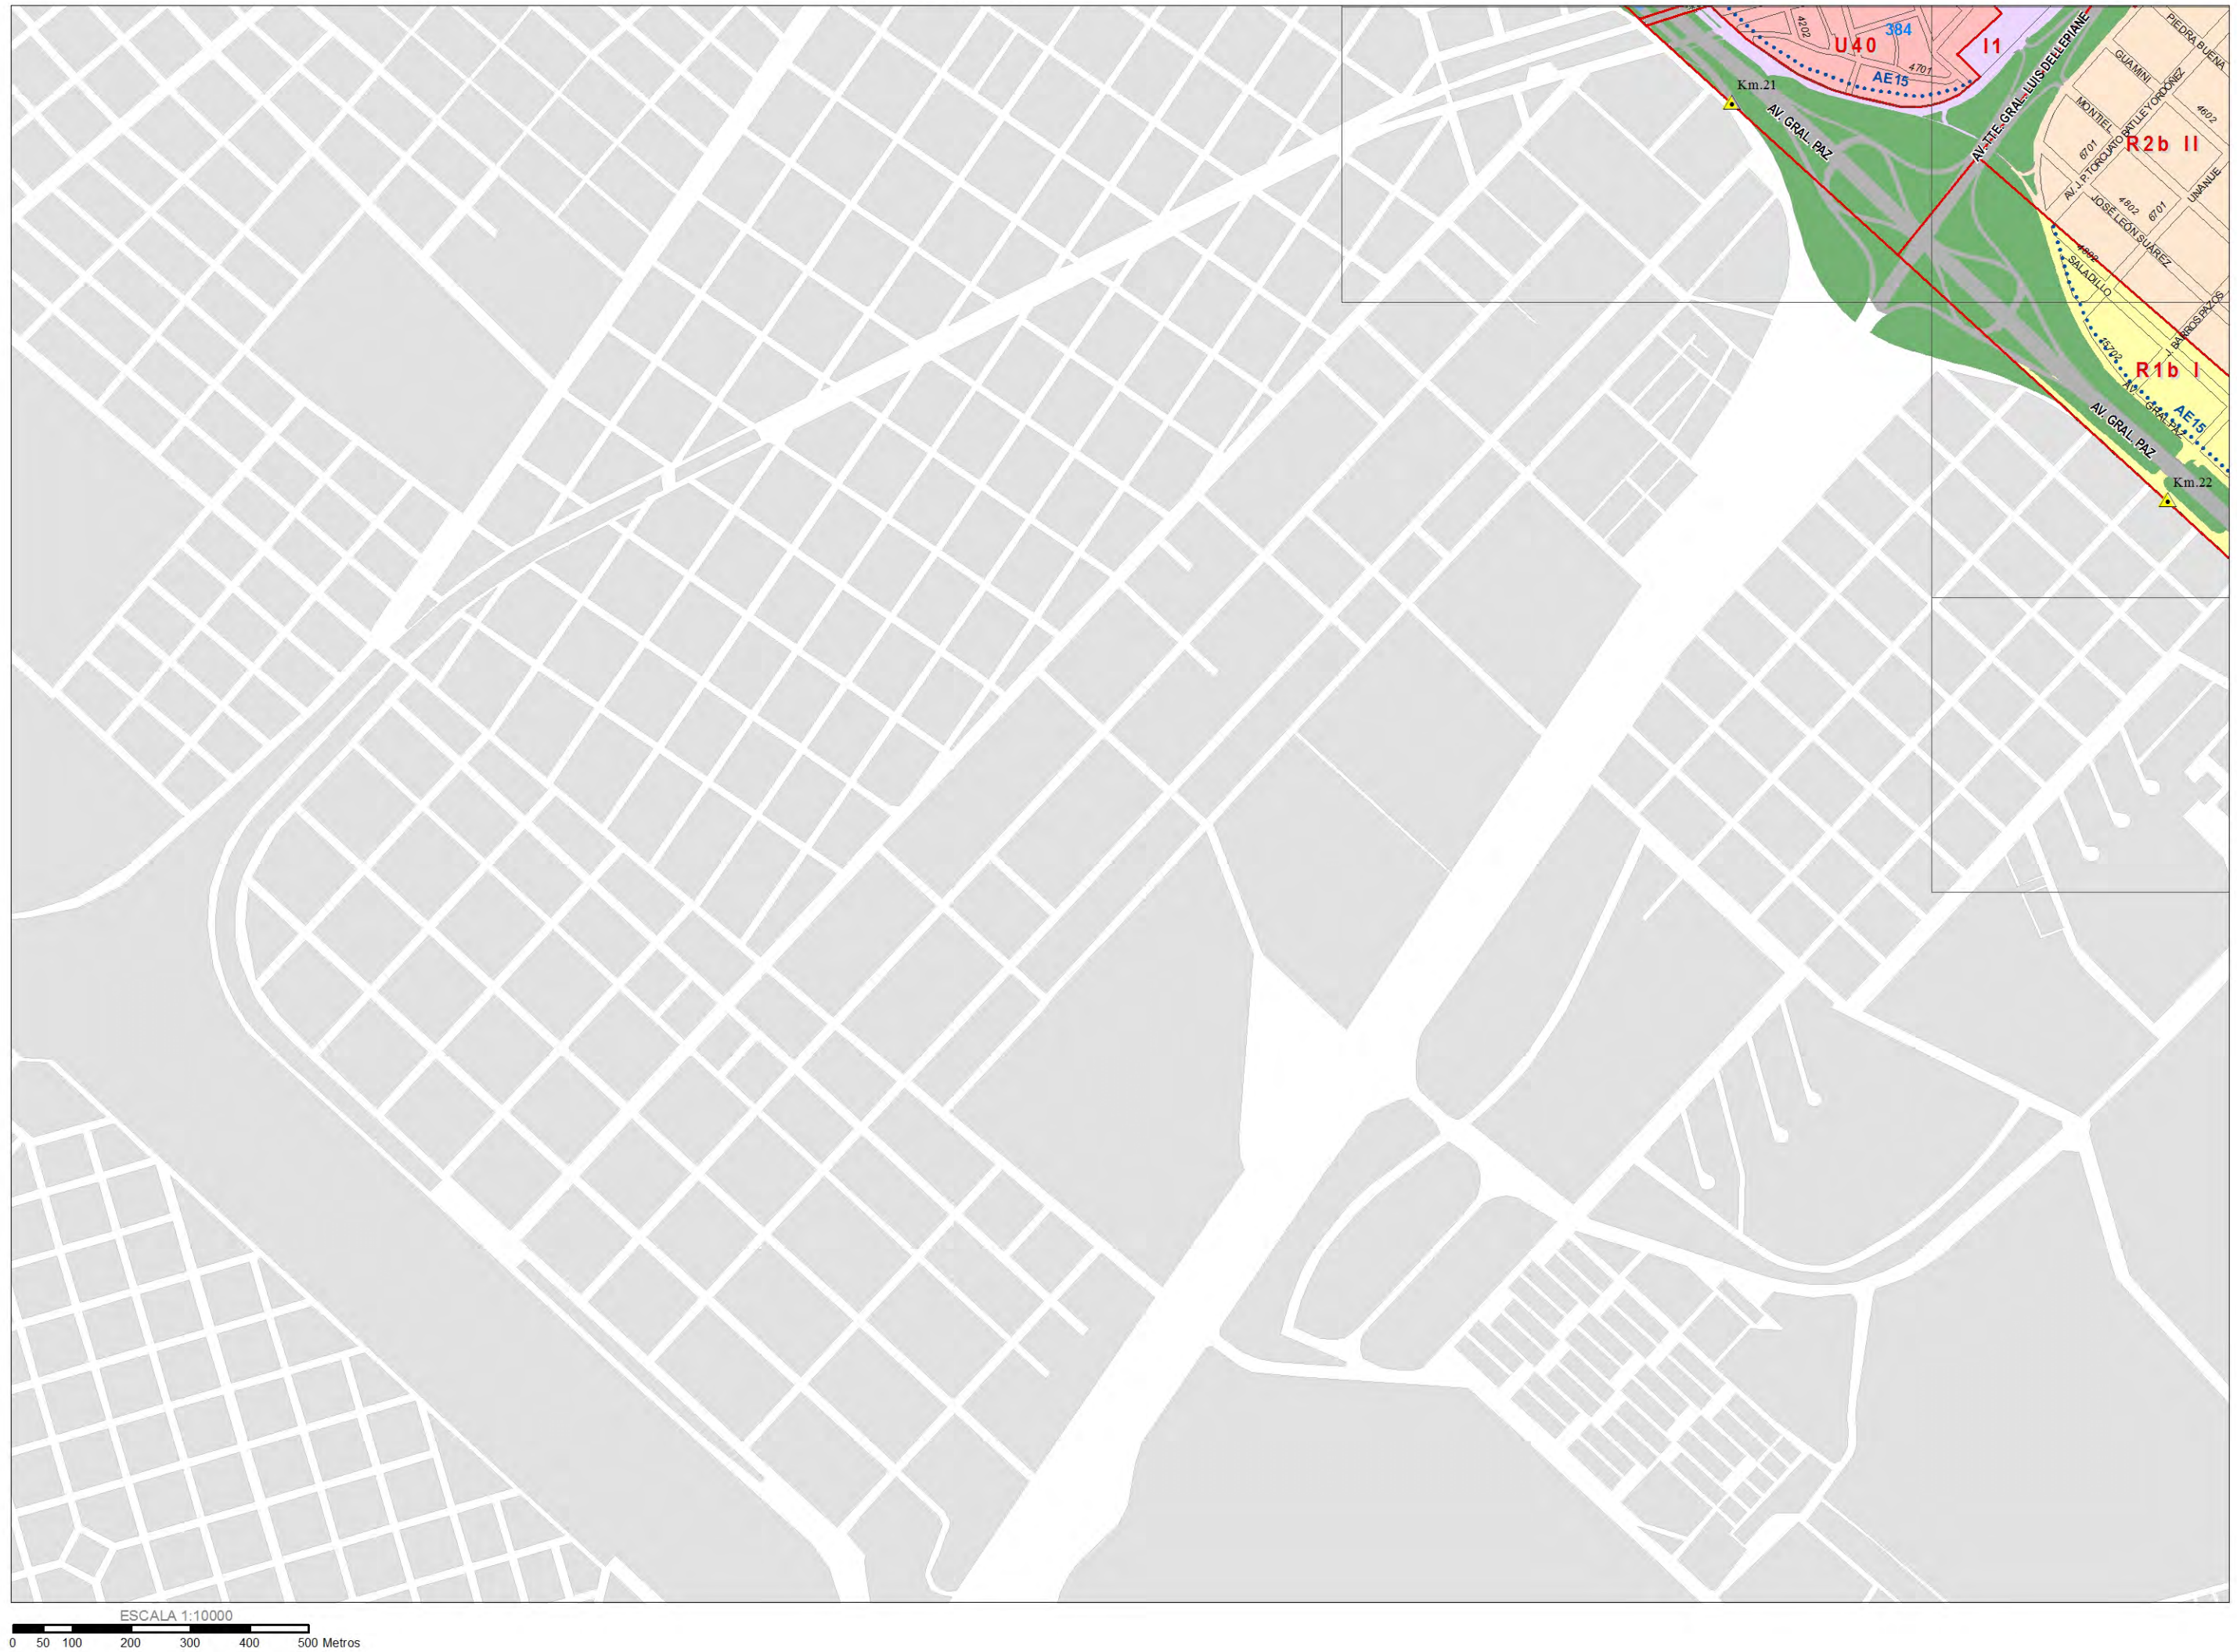

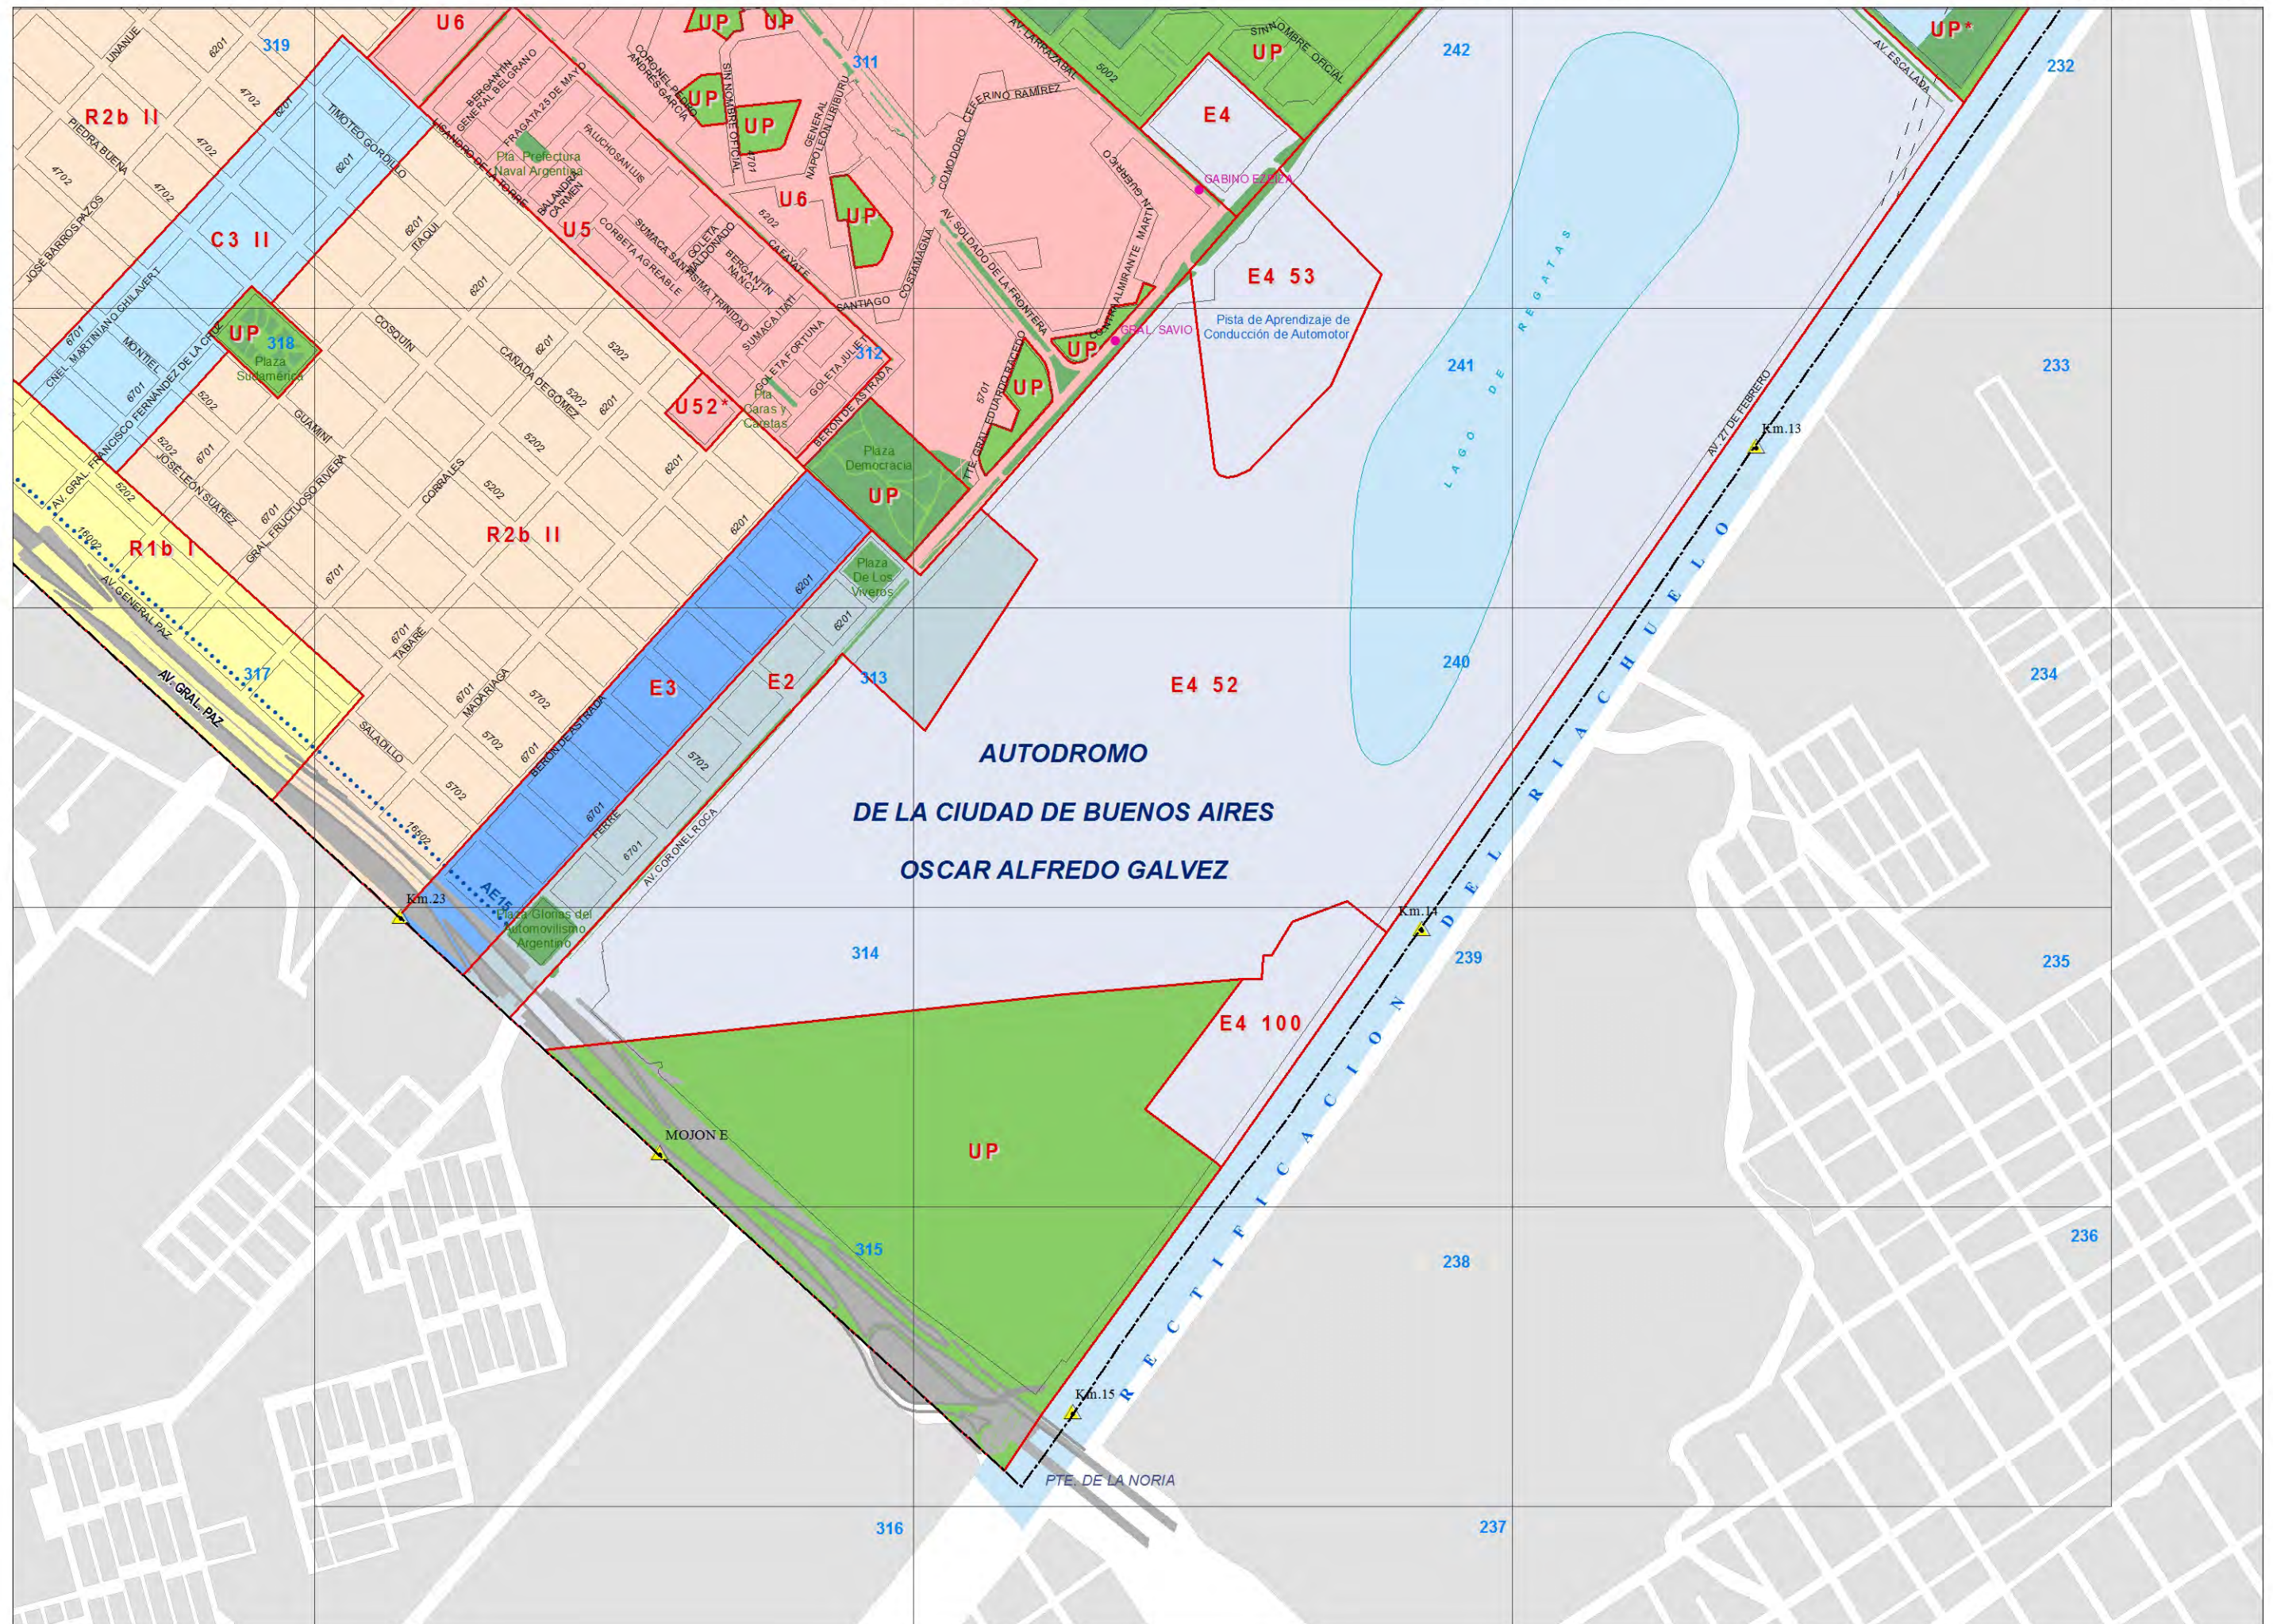

Edición actualizada: al 31 de Diciembre de 2015.

CONTINÚA EN PLANCHETA N.º 31

ESCALA 1:10000

REFERENCIAS

UP*:Ver Ley N° 4400 U52*:Ver Ley N° 5.235

Edición actualizada: al 31 de Diciembre de 2015.

CONTINÚA EN PLANCHETA N° 13



ESCALA 1:10000

0 50 100 200 300 400 500 Metros

CONTINÚA EN PLANCHETA N° 19